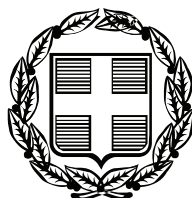


ΕΦΗΜΕΡΙΣ ΤΗΣ ΚΥΒΕΡΝΗΣΕΩΣ

ΤΗΣ ΕΛΛΗΝΙΚΗΣ ΔΗΜΟΚΡΑΤΙΑΣ

ΤΕΥΧΟΣ ΤΕΤΑΡΤΟ **Αρ. Φύλλου 175**

9 Απριλίου 2010

ΠΕΡΙΕΧΟΜΕΝΑ

ΑΠΟΦΑΣΕΙΣ

ΑΠΟΦΑΣΕΙΣ

Αριθμ. 11364/1293 (1)

Κήρυξη αναδασωτέας εκτάσεως εμβαδού 2,200 στρεμμάτων στη θέση «Πλαγιά» περιοχής Άγρας του Δήμου Φιλύρας Ν. Ροδόπης.

Ο ΓΕΝΙΚΟΣ ΓΡΑΜΜΑΤΕΑΣ
ΠΕΡΙΦΕΡΕΙΑΣ ΑΝΑΤΟΛΙΚΗΣ ΜΑΚΕΔΟΝΙΑΣ - ΘΡΑΚΗΣ

Έχοντας υπόψη:

1. Τις διατάξεις:

Α) Του άρθρου 117 παρ. 3 του Συντάγματος της Χώρας.

Β) Των άρθρων 38 παρ 1 και 2 και 41 του Ν. 998/79 «Περί προστασίας των δασών και δασικών εν γένει εκτάσεων της Χώρας».

Γ) Τις διατάξεις του Ν. 2240/94 «Περί συμπληρώσεως των διατάξεων για τη Νομαρχιακή Αυτοδιοίκηση και άλλες διατάξεις» του Ν. 2399/96 (ΦΕΚ 90Α/27-5-96) και του Ν. 2503/97 (ΦΕΚ 107Α/30-5-97).

2. Την υπ' αριθμόν 2439/16-04-2009 (ΦΕΚ Β΄ 839) απόφαση του Γενικού Γραμματέα Περιφέρειας Αν. Μακεδονίας Θράκης περί εξουσιοδότησης υπογραφής με Ε.Γ.Γ.Π.

3. Τις διαταγές του Υπ. Γεωργίας α) 160417/1180/8-7-80, β) 182447/3049/24-9-80, γ) 10582/539/13-2-1976, δ) 215696/1451/9-5-1977, ε) 154659/24-5-82, στ) 78001/4408/16-7-91, ζ) 85144/1468/9-10-92, η) 92428/4484/Νοεμ. 93, θ) 131240/20-5-91 και ι) 96186/3332/27-11-92.

4. Την υπ' αριθ. 15356/474π.ε./25-2-2010 πρόταση της Δ/νσης Δασών Ροδόπης με την οποία προτείνεται η κήρυξη της έκτασης που αναφέρεται στο θέμα ως αναδασωτέας, αποφασίζουμε:

Κηρύσσουμε αναδασωτέα, με σκοπό την προστασία των εδαφών και του δασικού περιβάλλοντος και την αποκατάσταση της βλάστησης με φυσική ή τεχνητή αναδάσωση για να αποκλεισθεί η χρήση τους για κάθε άλλο σκοπό, τη δημόσια δασική έκταση εμβαδού 2,200 στρεμμάτων η οποία εκχερσώθηκε παρανόμως, βρίσκεται δε στην θέση «Πλαγιά» περιοχής Αγρας του Δήμου Φιλύρας Ν. Ροδόπης και έχει όρια:

ΒΟΡΕΙΑ: Δασική βλάστηση Πρίνου

ΝΟΤΙΑ: Δασική βλάστηση Πρίνου

ΑΝΑΤΟΛΙΚΑ: Δρόμος

ΔΥΤΙΚΑ: Δασική βλάστηση Πρίνου, όπως φαίνεται στο συνημμένο διάγραμμα που αποτελεί αναπόσπαστο μέρος της παρούσης.

Η απόφαση αυτή να δημοσιευθεί στην Εφημερίδα της Κυβερνήσεως.

Κομοτηνή, 4 Μαρτίου 2010

Με εντολή Γενικού Γραμματέα Περιφέρειας
Ο Αναπληρωτής Προϊστάμενος
Γενικής Διεύθυνσης Περιφέρειας
ΚΩΝΣΤΑΝΤΙΝΟΣ ΚΑΛΟΥΔΗΣ

Δ/ΝΣΗ ΔΑΣΩΝ Ν. ΡΟΔΟΠΗΣ

ΤΟΠΟΓΡΑΦΙΚΟ ΔΙΑΓΡΑΜΜΑ


ΑΝΑΔΑΣΩΤΕΑΣ ΔΗΜΟΣΙΑΣ ΔΑΣΙΚΗΣ ΕΚΤΑΣΗΣ (2,200) ΣΤΡΕΜ.

ΣΤΗ ΔΑΣΙΚΗ ΘΕΣΗ " ΠΛΑΓΙΑ " ΠΕΡΙΟΧΗΣ ΑΓΡΑΣ .

ΔΗΜΟΥ /~~ΚΟΙΝΟΤΗΤΑΣ~~ ΦΙΛΥΡΑΣ ΝΟΜΟΥ ΡΟΔΟΠΗΣ.

ΚΛΙΜΑΚΑ 1 : 1000



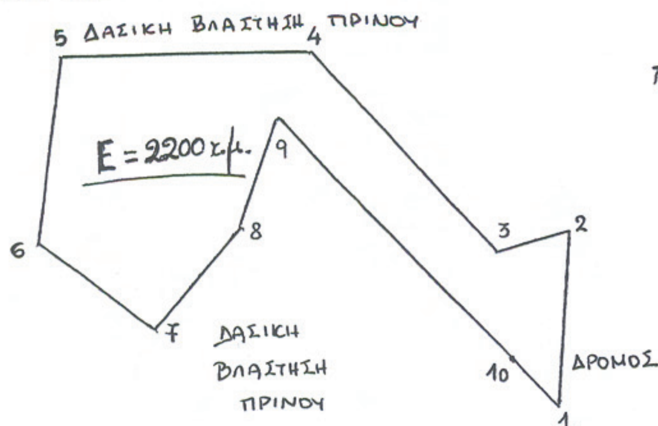

ΠΙΝΑΚΑΣ ΣΥΝΤ/ΝΩΝ ΕΓΣΑ '87

1	X= 636587	Y = 4554804
2	X= 636590	Y = 4554834
3	X= 636578	Y = 4554831
5	X= 636507	Y = 4554867
6	X= 636503	Y = 4554836
7	X= 636522	Y = 4554820
8	X= 636537	Y = 4554837
9	X= 636543	Y = 4554855
10	X= 636576	Y = 4554817

ΜΗΚΗ (ΜΕΤΡΑ)		
1-2	=	30.15
2-3	=	12.37
3-4	=	45.45
4-5	=	42.00
5-6	=	31.26
6-7	=	24.84
7-8	=	22.67
8-9	=	18.97
9-10	=	50.33
10-1	=	17.03

ΧΑΡΤΗΣ ΠΕΡΙΟΧΗΣ ΣΤΟΝ ΟΠΟΙΟ ΦΑΙΝΕΤΑΙ ΜΕ ΚΥΚΛΟ Η ΔΑΣΙΚΗ ΕΚΤΑΣΗ ΠΟΥ ΚΗΡΥΣΣΕΤΑΙ ΑΝΑΔΑΣΩΤΕΑ ΜΕ ΤΗΝ ΥΠ.ΑΡΙΘ. 11364/1293/2010 ΑΠΟΦΑΣΗ κ.ΓΕΝΙΚΟΥ Δ/ΝΤΗ ΠΕΡΙΦΕΡΕΙΑΣ Αν.Μακ.-Θρ. ΚΛΙΜΑΚΑ 1: 50.000



ΕΘΝΙΚΟ ΤΥΠΟΓΡΑΦΕΙΟ
Για τεχνικούς λόγους στο σχεδιάγραμμα, έγινε σμίκρυνση, κατά ποσοστό 79%

Κομοτηνή 25-2-2010
Η Συντάκτρια
ΝΤΑΟΥΤΣΙΑΝΗ ΑΝΑΣΤΑΣΙΑ
ΤΕΧΝΟΛΟΓΟΣ ΔΑΣΟΠΟΝΙΑΣ

Κομοτηνή 25-2-2010
Ο Δ/ντής Δασών Ροδόπης
Γεωτεχνικός (Δασολόγος)
με βαθμό Α΄

Κομοτηνή 4-3-2010
Ο Δ/ντής Δασών Περιφέρειας
ΜΠΙΚΟΣ ΒΑΓΓΕΛΗΣ
Γεωτεχνικός (Δασολόγος)
με βαθμό Α΄

Αριθμ. 3538 (2)

Καθορισμός ορίων αιγιαλού και παραλίας στη θέση «Αγία Κυριακή ΙΙ» Δήμου Αργοστολίου Ν. Κεφαλληνίας.

Η ΓΕΝΙΚΗ ΓΡΑΜΜΑΤΕΑΣ
ΠΕΡΙΦΕΡΕΙΑΣ ΙΟΝΙΩΝ ΝΗΣΩΝ

Έχοντας υπόψη:

1. Τις διατάξεις του Ν. 2971/2001 (ΦΕΚ 285/τ.Α/19-12-2001) «Περί αιγιαλού και παραλίας».

2. Τις διατάξεις του Ν.Δ 439/70 «περί συμπληρώσεως των διατάξεων περί αιγιαλού».

3. Τις διατάξεις του Ν. 3200/55 «περί διοικητικής αποκέντρωσης» όπως αυτές τροποποιήθηκαν και ισχύουν σήμερα με τα Ν.Δ. 532/1970 Β.Δ. 704/1970, Β.Δ. 705/1970, Β.Δ. 192/1972, Π.Δ. 71/1984, Π.Δ. 347/1986, Ν. 2026/1992 και Π.Δ. 97/1993.

4. Τις διατάξεις του άρθρου 19 παράγρ. 5 Ν. 2344/1995, του άρθρου 52 παρ. 6 Ν. 2218/1994, του άρθρου 4 παρ. 7 του Ν. 2240/1994, δυνάμει των οποίων αρμοδιότητες του Υπουργείου Οικονομικών που είχαν μεταβιβασθεί στους Νομάρχες, ανήκουν στον Περιφερειακό Δ/ντή, σε συνδυασμό με αυτές του άρθρου 14 παρ. 2 του Ν. 2399/96 με τις οποίες προβλέπεται η κατάργηση των θέσεων των Περ/κων Δ/ντών, οι αρμοδιότητες πλέον του οποίου περιήλθαν στο Γενικό Γραμματέα της Περιφέρειας και ασκούνται από τον αναπληρωτή Περ/κό Δ/ντή.

5. Τις διατάξεις του τέταρτου εδαφίου της παρ. 2 του άρθρου 1 και της παρ. 6 του ιδίου άρθρου του Ν. 2503/97 «Διοίκηση, οργάνωση στελέχωση της Περιφέρειας, ρύθμιση θεμάτων για την Τοπική Αυτοδιοίκηση και άλλες διατάξεις» (ΦΕΚ 107/Α), σύμφωνα με τις οποίες οι Περιφερειακές Υπηρεσίες του Υπουργείου Οικονομικών, που συγκροτούσαν την Περιφερειακή Διοίκηση του Νόμου ή της Νομαρχίας, δεν υπήχθησαν στην ενιαία οργανική μονάδα της Περιφέρειας, ούτε καταργήθηκαν αλλά αποτελούν από 1.9.1997, Υπηρεσίες του Υπουργείου Οικονομικών.

6. Το υπ' αριθμ 28979/31.7.1997 έγγραφο της Δ/νσης Διοίκησης του Υπουργείου Εσωτερικών, Δημ. Διοίκησης και Αποκέντρωσης, σύμφωνα με το οποίο οι αρμοδιότητες του Γενικού Γραμματέα της Περιφέρειας σε θέματα Υπηρεσιών του Υπουργείου Οικονομικών, μεταφέρονται από 1.9.1997 στον Υπουργό Οικονομικών.

7. Τις διατάξεις της παρ. 21 του άρθρου 46 του Ν. 3220/2004 (ΦΕΚ 15/τ.Α/28-1-2004 «Μεταβίβαση αρμοδιοτήτων του Υπουργού Οικονομίας και Οικονομικών στον Γεν. Γραμματέα της Περιφέρειας.»

8. Το υπ' αριθμ. 1030067/296/Α0006/7-4-2004 έγγραφο της Δ/νσης Οργάνωσης της Γενικής Δ/νσης Διοικητικής Υποστήριξης του Υπουργείου Οικονομίας και Οικονομικών «Διευκρινίσεις για τις αρμοδιότητες των Υφυπουργών Οικονομίας και Οικονομικών που περιέχονται από 10-4-2004 στους Γεν. Γραμματείς Περιφερειών».

9. Την από 20-02-08 έκθεση της επιτροπής καθορισμού των ορίων αιγιαλού- παραλίας στη θέση «Αγ.Κυριακή» Δήμου Αργοστολίου και το από Σεπτέμβριο του 2006 κτηματογραφικό και υψομετρικό διάγραμμα, κλίμακας 1:500 το οποίο έχει συνταχθεί από τον τοπογράφο μηχ/κο Κουβά Νίκο σε τρεις (3) πινακίδες, ελέγχθηκε κατά το δυνατό ως προς την ακρίβεια της αποτύπωσης από τη Βλάχου Γεωργία τοπογράφο μηχανικό του Δήμου Αργοστολίου στις 06-06-2007 και θεωρήθηκε από τον Προϊστάμενο της τεχνικής υπηρεσίας του Δήμου Αργοστολίου στις 07-06-2007.

10. Το υπ' αριθμ. 544.5/182/09/24-03-2009 έγγραφο του Γενικού Επιτελείου Ναυτικού, σύμφωνα με τις υποδείξεις του οποίου συμπληρώθηκε το τοπογραφικό διάγραμμα του καθορισμού, αποφασίζουμε:

Επικυρώνουμε την από 20-02-08 έκθεση της κατά το άρθρο 3 του Ν. 2971/2001 αρμόδιας Επιτροπής περί χάραξης των ορίων αιγιαλού παραλίας στη θέση «Αγ. Κυριακή» Δήμου Αργοστολίου Ν. Κεφαλληνίας καθώς επίσης και το από Σεπτέμβριο του 2006 κτηματογραφικό και υψομετρικό διάγραμμα, κλίμακας 1:500 το οποίο έχει συνταχθεί από τον τοπογράφο μηχ/κο Κουβά Νίκο σε τρεις (3) πινακίδες, ελέγχθηκε κατά το δυνατό ως προς την ακρίβεια της αποτύπωσης από τη Βλάχου Γεωργία τοπογράφο μηχανικό του δήμου Αργοστολίου στις 06-06-2007 και θεωρήθηκε από τον Προϊστάμενο της τεχνικής υπηρεσίας του Δήμου Αργοστολίου στις 07-06-2007.

Στο τοπογραφικό αυτό διάγραμμα καθορίστηκε οριογραμμή του αιγιαλού με συνεχή ερυθρή πολυγωνική γραμμή με στοιχεία (ΦΕΚ 357δ/9-4-1996) 15ΞΑ1, Α2,...,Α17,Α18 της οποίας οι κορυφές είναι εξαρτημένες από το κρατικό τριγωνομετρικό δίκτυο.

Η οριογραμμή της παραλίας με κίτρινη συνεχή πολυγωνική γραμμή (ΦΕΚ 357δ/9-4-1996)15'Ξ Π1,Π2,...Π217,Π18 της οποίας οι κορυφές είναι εξαρτημένες από το κρατικό τριγωνομετρικό δίκτυο.

Αποφαίνεται ότι δεν υφίσταται παλαιός αιγιαλός.

Η ζώνη παραλίας έχει πλάτος 15 μ για να εξυπηρετούνται οι σκοποί του άρθρου 1 παρ. 2 του Ν. 2971/2001.

Εντός των ορίων του αιγιαλού δεν υπάρχουν κατασκευές. Εντός της ζώνης παραλίας υπάρχει τμήμα κτίσματος που δεν εξαιρείται.

Η απόφαση αυτή μαζί με την έκθεση της Επιτροπής και το τοπογραφικό διάγραμμα, να δημοσιευθούν στην Εφημερίδα της Κυβερνήσεως.

Κέρκυρα, 19 Μαρτίου 2010

Η Γενική Γραμματέας Περιφέρειας
ΑΛΕΞΑΝΔΡΙΔΟΥ ΒΑΣΙΛΙΚΗ

ΕΚΘΕΣΗ
ΕΠΙΤΡΟΠΗΣ ΚΑΘΟΡΙΣΜΟΥ
ΤΩΝ ΟΡΙΩΝ ΑΙΓΙΑΛΟΥ ΚΑΙ ΠΑΡΑΛΙΑΣ

Άρθρου 3 του Ν 2971/2001 που συγκροτήθηκε με την αριθμ. 2313/30-08-2006 απόφαση Οικονομικής Επιθεώρησης Ιονίων Νήσων

ΘΕΜΑ: Καθορισμός, των ορίων αιγιαλού και παραλίας στη θέση «Αγία Κυριακή ΙΙ» Δήμου Αργοστολίου, του Ν. Κεφαλληνίας

Στο Αργοστόλι σήμερα την 20/02/08 ημέρα Τετάρτη οι υπογεγραμμένοι:

1. Παπαδάτου-Βουτσινά Μαρία, Προϊσταμένη Κτηματικής Υπηρεσίας ως Πρόεδρος

2. Μαρμαρά Αθηνά Τοπογράφο Μηχ/κό, υπάλληλο Κτηματικής Υπηρεσίας Κεφ/νίας η οποία δεν προσήλθε, ούτε ο νόμιμος αναπληρωτής του, αν και νόμιμα προσκλήθηκε

3. Μάζης Αντώνιος, Λιμενάρχης Κεφ/νίας ως μέλος,

4. Θεοπεφτάτου Αφροδίτη Προϊσταμένη Δ/νσης Πολεοδομίας Νομ. Αυτ. Κεφαλληνίας ως μέλος.

5. Γιαννακόπουλος Αλέκος αναπλ. Δ/ντη Χωροταξίας & Περ/ντος Περιφέρειας Ιόνιων Νησιών, αποτελούντες την Επιτροπή καθορισμού ορίων αιγιαλού και παραλίας, που συγκλήθηκε μετά από σχετική πρόσκληση της Προέδρου της, με γραμματέα της επιτροπής τη Γιαννάκη Ροζαλία, υπάλληλο Κτηματικής Υπηρεσίας Κεφαλληνίας.

ΛΑΒΟΝΤΕΣ ΥΠ' ΟΨΗ

1. Την από 07-12-2007 αίτηση του Δήμου Αργοστολίου με την οποία ζητείται ο καθορισμός των ορίων του αιγιαλού και της παραλίας στη θέση «Αγ.Κυριακή» Δήμου Αργοστολίου του Ν. Κεφαλληνίας.

2. Το συνταχθέν από τον τοπογράφο μηχ/κο Κουβά Νίκο κτηματογραφικό και υψομετρικό διάγραμμα της παραπάνω περιοχής τον Σεπτέμβριο του 2006 σε τρεις (3) πινακίδες με κλίμακα 1:500, τα οποία ελέγχθηκαν κατά το δυνατό για την ακρίβεια της αποτύπωσης από τη Βλάχου Γεωργία τοπογράφο μηχανικό του δήμου Αργοστολίου στις 06-06-2007 και θεωρήθηκαν από τον Προϊστάμενο της τεχνικής υπηρεσίας του Δήμου Αργοστολίου στις 07-06-2007, όπως ορίζουν οι διατάξεις του άρθρου 4 του Ν 2971/01.

3. Τις διατάξεις του Ν. 2971/2001 «Αιγιαλός παραλία και άλλες διατάξεις».

4. Την αντίληψη που δημιουργήθηκε, κατά την επιτόπια μετάβαση μας στην παραπάνω θέση σχετικά με το πλάτος της βρεχόμενης από το χειμέριο κύμα ξηράς με τα λοιπά συναφή στοιχεία. Ήτοι:

α) την γεωμορφολογία του εδάφους και πιο αναλυτικά ότι:

Η μορφολογία της ακτής συνίσταται κυρίως από άμμο και βότσαλα και σε κάποια τμήματα από βραχώδη χαμηλά πρανή.

Της ακτής συνέχονται εκτάσεις ορεινές εκτός σχεδίου αδόμητες

Το φυσικό όριο βλάστησης συνίσταται από χαμηλή θαμνώδη βλάστηση (σπάρτα, σκίνος, καλαμιές, ασφάκες)

β) το γεγονός ότι δεν εντοπίστηκαν παράκτιοι φυσικοί πόροι αξιοποιήσιμοι.

γ) η περιοχή προσβάλλεται από ΒΔ, Β, ΒΑ έως και Δ ανέμους έντασης έως και 7 Beaufort

δ) τη μορφολογία του πυθμένα ο οποίος δεν παρουσιάζει μεγάλα βάθη

ε) πρόκειται για ακτή με άνοιγμα πελάγους.

στ) δεν υπάρχουν στην περιοχή τεχνικά έργα στον αιγιαλό και ως εκ τούτου η ανάβαση του κυματισμού δεν επηρεάζεται

ζ) δεν υπάρχουν εγκεκριμένες χωροταξικές κατευθύνσεις και χρήσεις γης που να επηρεάζουν την παράκτια ζώνη.

η) αν και δεν υπάρχουν καταγεγραμμένα Δημόσια Κτήματα διαχειριζόμενα από το Υπουργείο Οικονομίας και Οικονομικών, συνεχόμενα του αιγιαλού, το Δημόσιο επιφυλάσσεται παντός δικαιώματός του

θ) υφίσταται Κτηματολόγιο

ι) η περιοχή ανήκει στο Δίκτυο Natura 2000 (GR2220004)

6. Την ύπαρξη καθορισμού ορίων αιγιαλού και παραλίας δυτικά της εξεταζόμενης περιοχής στη θέση Αγ. Κυριακή (απόφαση Περιφερειακού Δ/ντη αριθμ.228/20-03-1996 ΦΕΚ 357δ/9-4-1996), αποφασίζουμε:

1. α) Καθορίζουμε την οριογραμμή του αιγιαλού με ερυθρή συνεχή πολυγωνική γραμμή με στοιχεία (ΦΕΚ 357δ/9-4-1996)15ΞΑ1,Α2,...,Α17,Α18 της οποίας οι κορυφές είναι εξαρτημένες από το κρατικό τριγωνομετρικό δίκτυο.

β) Καθορίζουμε την οριογραμμή της παραλίας με κίτρινη πολυγωνική γραμμή με στοιχεία (ΦΕΚ 357δ/9-4-1996)15΄ΞΠ1,Π2,...Π217,Π18 της οποίας οι κορυφές είναι εξαρτημένες από το κρατικό τριγωνομετρικό δίκτυο.

2. Καθορίζουμε την ζώνη παραλίας σε πλάτος 15 μ. ενιαία παράλληλα προς την γραμμή αιγιαλού για να εξυπηρετηθούν οι σκοποί της παρ. 2 του άρθρου 1 του Ν. 2971/2001.

3. Δεν υπάρχει παλαιός αιγιαλός.


4. Στη ζώνη αιγιαλού δεν υπάρχουν κτίσματα

5. Στη ζώνη παραλίας υπάρχει τμήμα κτίσματος που δεν εξαιρείται.

Η Επιτροπή

Η Πρόεδρος
ΜΑΡΙΑ ΒΟΥΤΣ. ΠΑΠΑΔΑΤΟΥ


Τα Μέλη
ΑΘΗΝΑ ΜΑΡΜΑΡΑ
ΑΝΤΩΝΙΟΣ ΜΑΖΗΣ
ΑΦΡΟΔ. ΘΕΟΠΕΦΤΑΤΟΥ
ΑΛΕΚΟΣ ΓΙΑΝΝΑΚΟΠΟΥΛΟΣ

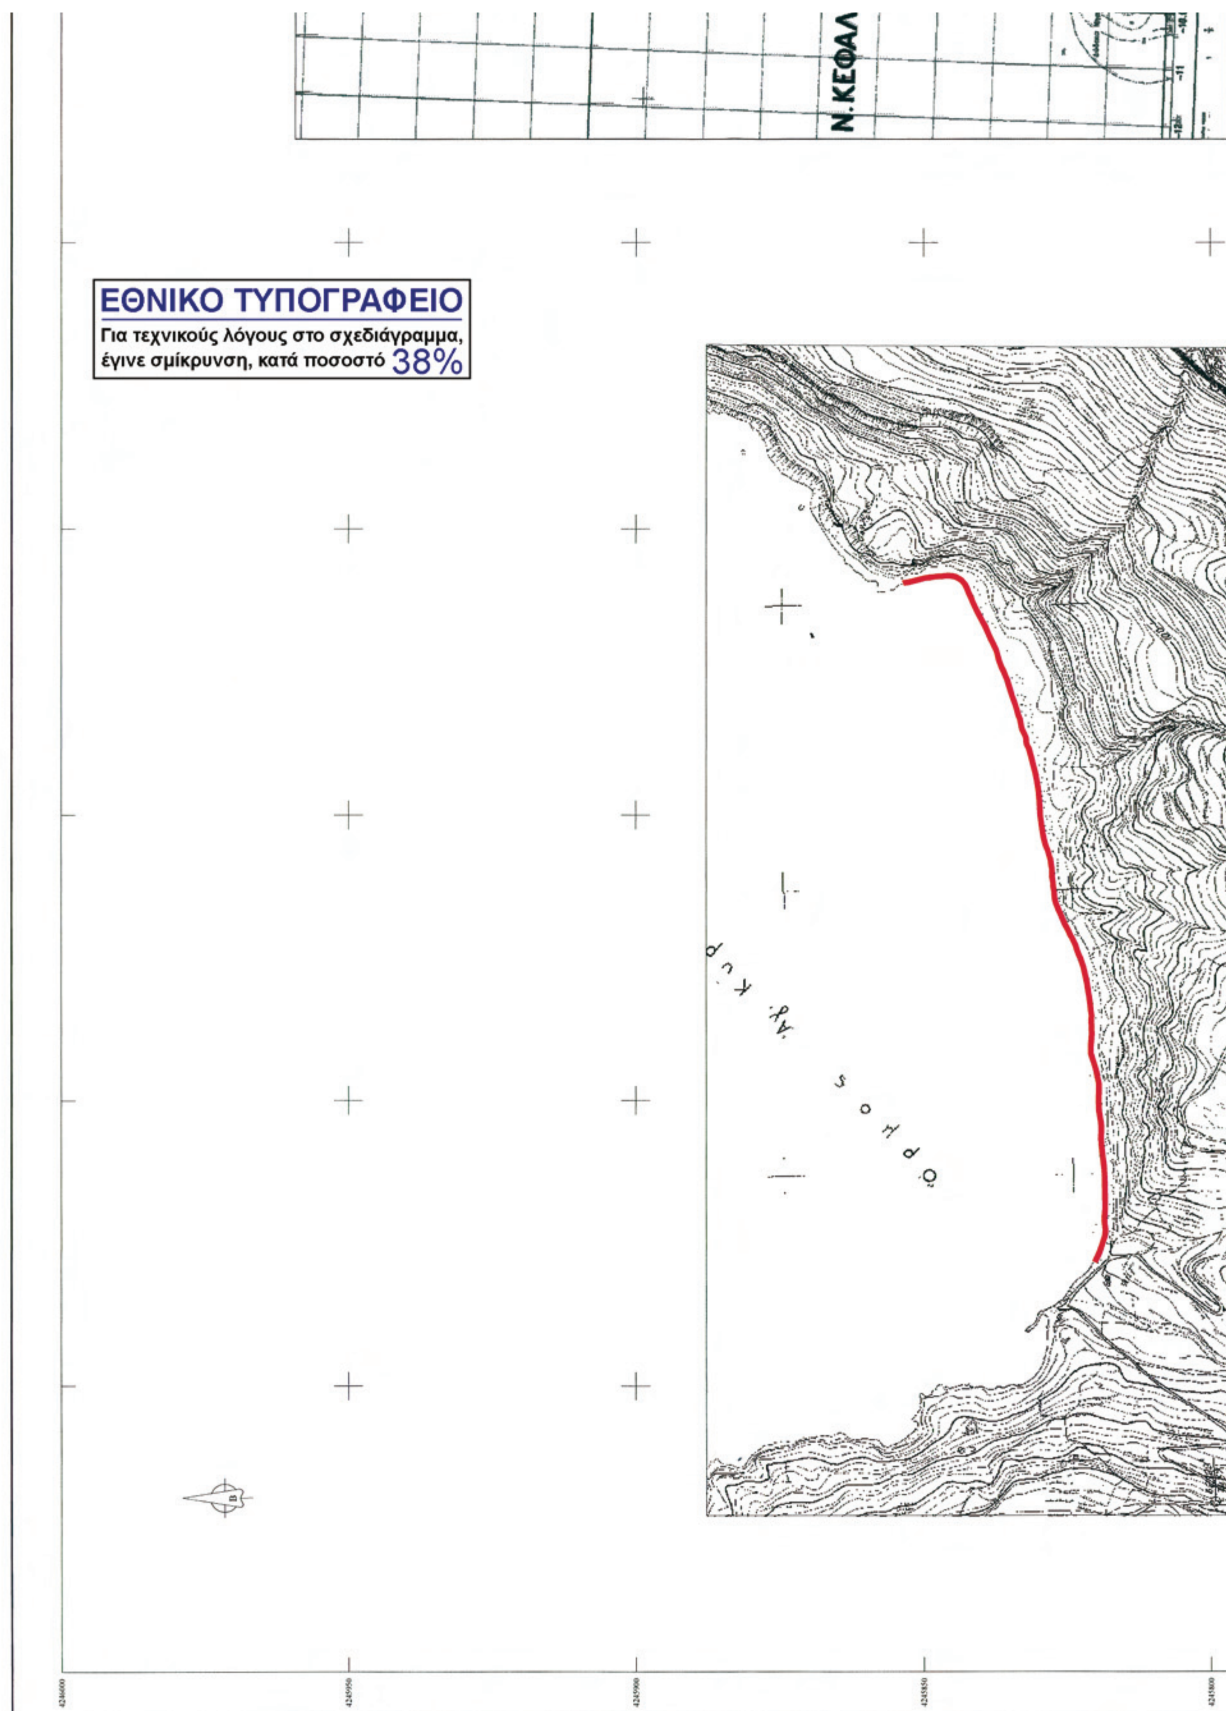

Ν.ΚΕΦΑΛ
ΕΘΝΙΚΟ ΤΥΠΟΓΡΑΦΕΙΟ
Για τεχνικούς λόγους στο σχεδιάγραμμα, έγινε σμίκρυνση, κατά ποσοστό 38%
όρμος Αγ. Κυρ


ΠΙΝΑΚΑΣ ΣΥΝΤΕΤΑΓΜΕΝΩΝ ΚΟΡΥΦΩΝ ΠΟΛΥΓΩΝΙΚΗΣ ΟΡΙΟΓΡΑΜΜΗΣ ΑΙΓΙΑΛΟΥ		
Α/Α	X	Y
A1	192003,98	4245689,59
A2	192050,23	4245690,18
A3	192113,07	4245697,36
A4	192155,00	4245698,50
A5	192180,50	4245706,00
A6	192238,00	4245699,50
A7	192298,00	4245701,00
A8	192361,50	4245717,00
A9	192440,00	4245759,50
A10	192592,50	4245767,50
A11	192651,72	4245780,49
A12	192741,50	4245789,50
A13	192870,00	4245817,50
A14	193001,00	4245876,50
A15	193015,00	4245885,00
A16	193033,50	4245905,50
A17	193038,50	4245934,00
A18	193029,00	4245986,00

ΠΙΝΑΚΑΣ ΣΥΝΤΕΤΑΓΜΕΝΩΝ ΚΟΡΥΦΩΝ ΠΟΛΥΓΩΝΙΚΗΣ ΟΡΙΟΓΡΑΜΜΗΣ ΠΑΡΑΛΙΑΣ		
Α/Α	X	Y
Π1	192003,98	4245674,58
Π2	192051,43	4245675,22
Π3	192114,78	4245682,46
Π4	192155,41	4245683,51
Π5	192181,69	4245690,77
Π6	192237,18	4245684,50
Π7	192300,05	4245686,05
Π8	192366,99	4245702,91
Π9	192444,17	4245744,70
Π10	192594,51	4245752,59
Π11	192654,09	4245765,65
Π12	192743,85	4245774,66
Π13	192874,73	4245803,18
Π14	193008,00	4245863,20
Π15	193024,66	4245873,32
Π16	193047,53	4245898,66
Π17	193053,74	4245934,05
Π18	193043,76	4245988,70

ΠΙΝΑΚΑΣ ΙΔΙΟΚΤΗΣΙΑΣ	
Α/Α	ΟΝΟΜΑΤΕΠΩΝΥΜΟ ΙΔΙΟΚΤΗΤΗ
1	ΓΕΩΡΓΙΟΣ ΒΙΤΣΕΤΖΑΤΟΣ
2	ΠΑΝΑΓΗΣ ΒΙΤΣΕΤΖΑΤΟΣ
3	ΚΛΗΡΟΝΟΜΟΙ ΠΑΝΑΓΗΣ ΦΙΛΙΠΠΑΤΟΣ
4	ΚΛΗΡΟΝΟΜΟΙ ΔΙΟΜΗΔΑΣ ΔΑΝΑΛΑΤΟΣ
5	ΚΑΤΡΑΔΗΣ
6	ΞΕΝΟΣ
7	ΧΡΙΣΤΟΔΟΥΛΑΤΟΥ
8	ΒΑΝΔΩΡΟΥ ΚΑΙ ΦΟΥΝΤΑΣ
9	ΣΤΑΥΡΟΣ ΚΟΥΛΟΥΜΠΗΣ
10	ΚΛΗΡΟΝΟΜΟΙ ΧΡΥΣΑΝΘΗ
11	ΚΛΗΡΟΝΟΜΟΙ ΚΑΤΗΦΟΡΗ
12	ΚΛΗΡΟΝΟΜΟΙ ΔΗΜΗΤΡΙΟΥ ΞΕΝΟΥ
13	ΓΕΡΑΣΙΜΟΣ ΦΙΛΙΠΠΑΤΟΣ
14	ΚΛΗΡΟΝΟΜΟΙ ΜΑΤΖΑΒΙΝΟΥ
15	ΒΑΝΔΩΡΟΥ ΚΑΙ ΦΟΥΝΤΑΣ
16	ΚΩΣΤΑΣ & ΓΕΡΑΣΙΜΟΣ ΚΟΥΛΟΥΜΠΗΣ
17	ΓΡΗΓΟΡΙΟΣ ΤΟΥΜΑΣΑΤΟΣ
18	ΚΩΝ/ΝΟΣ ΚΟΥΛΟΥΜΠΗΣ
19	ΓΕΡΑΣΙΜΟΣ ΤΟΥΜΑΣΑΤΟΣ
20	ΚΛΗΡΟΝΟΜΟΙ ΚΩΣΤΑ ΦΙΛΙΠΠΑΤΟΥ

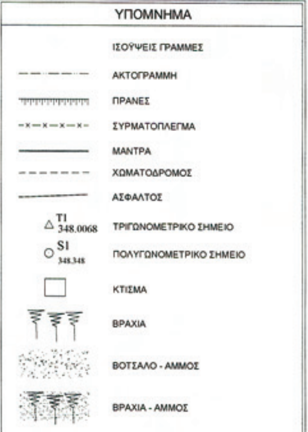

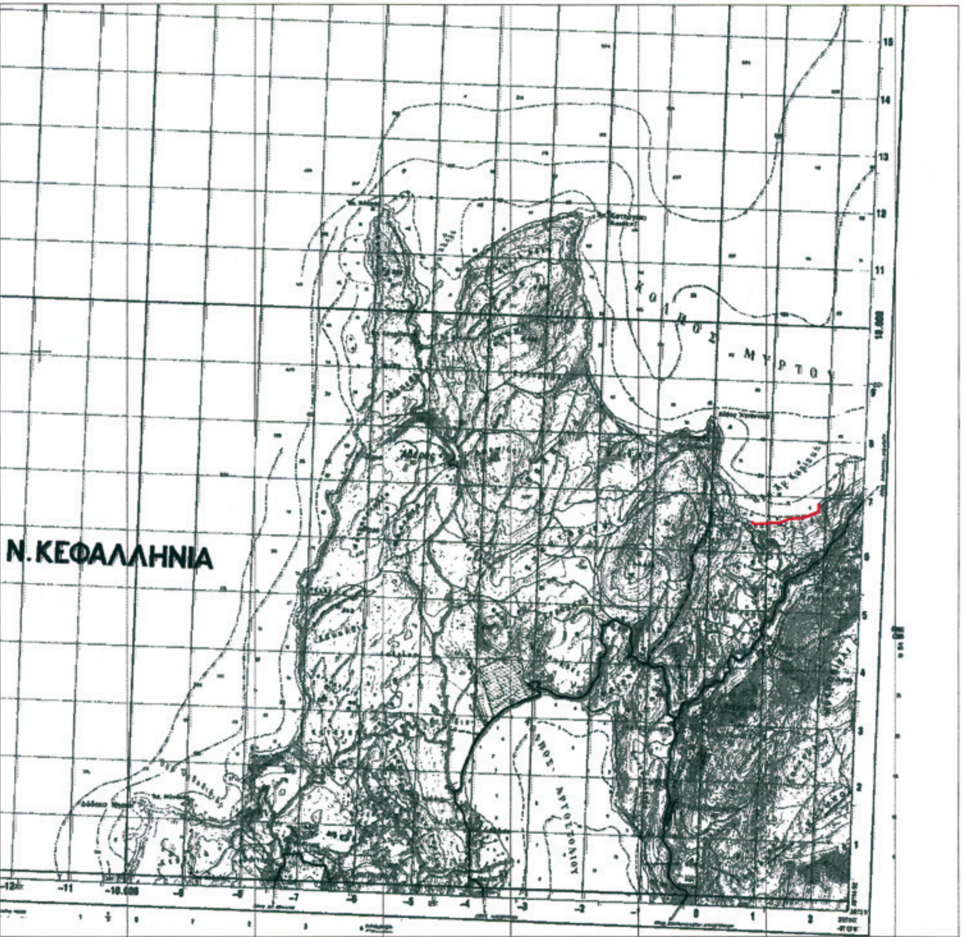

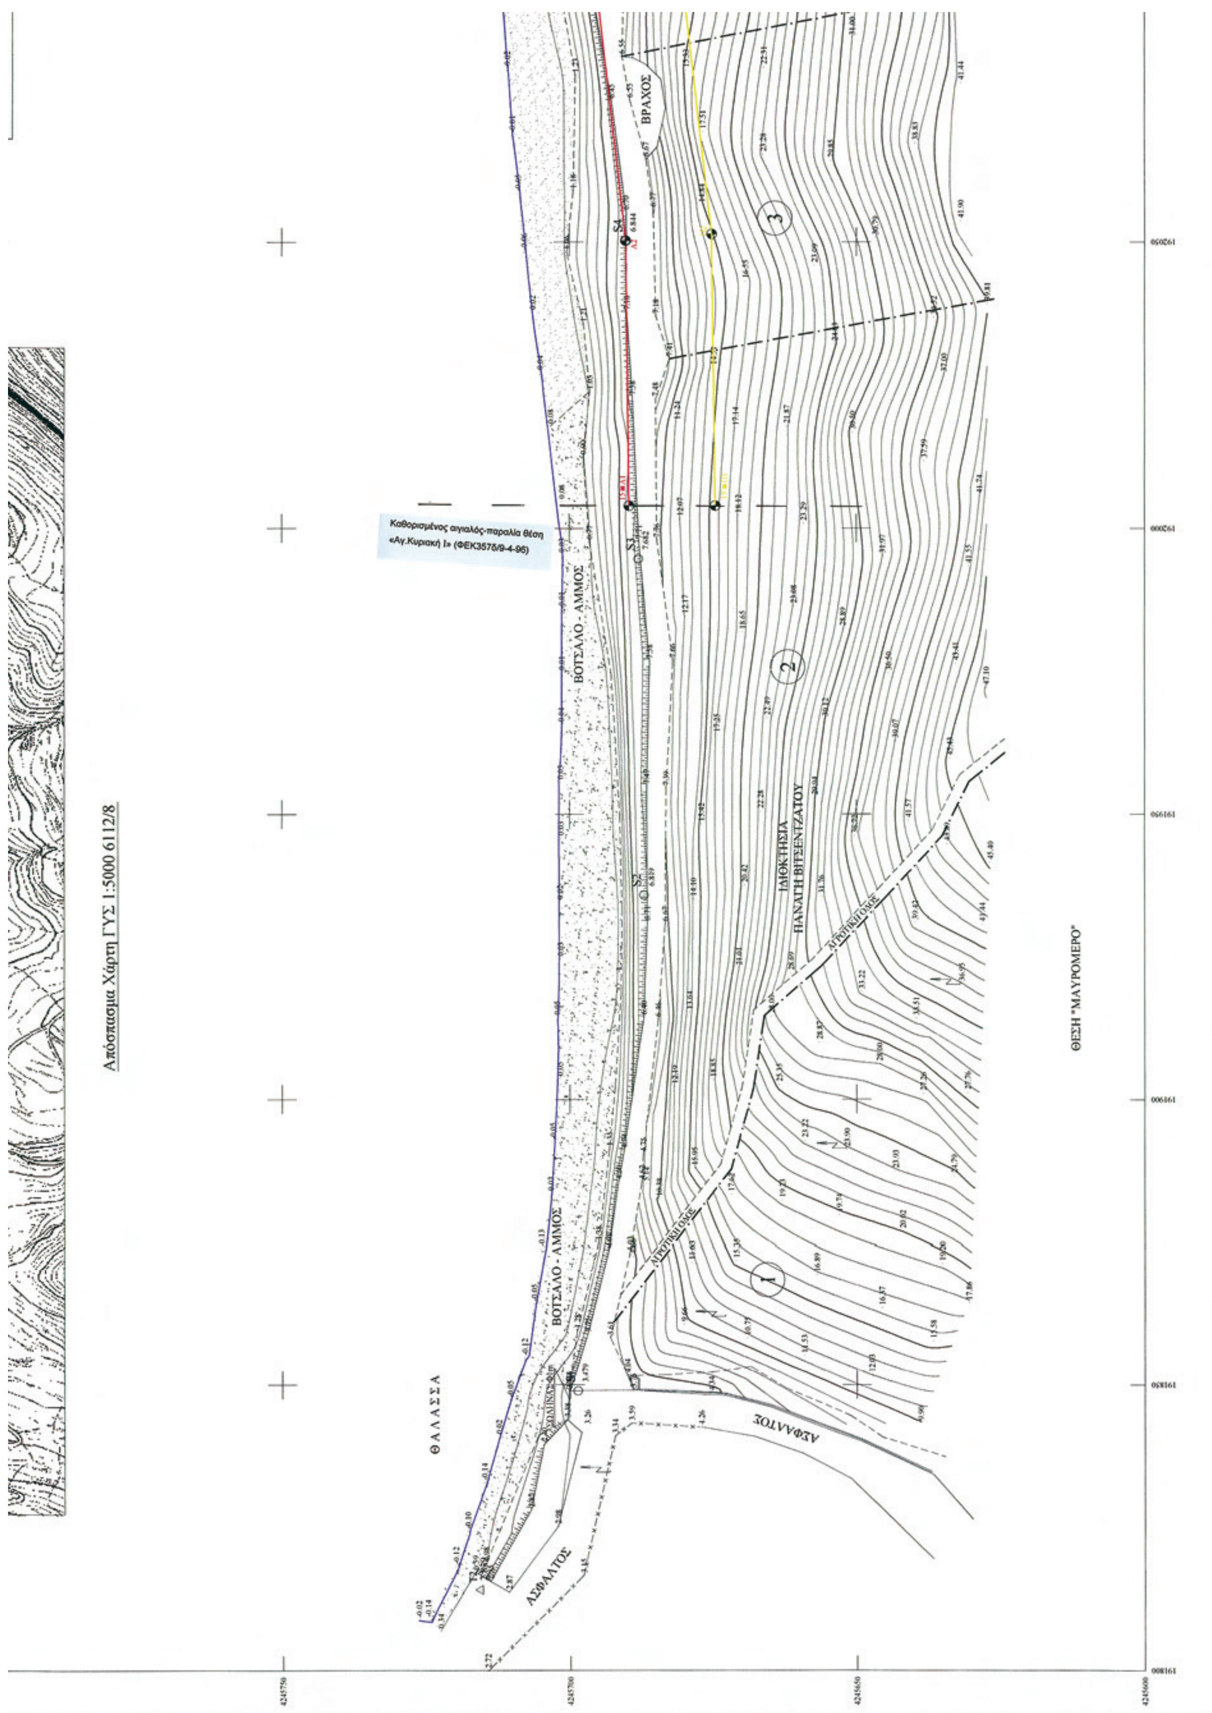
Καθορισμένος αιγιαλός-παραλία θέση
«Αγ.Κυριακή Ι» (ΦΕΚ357δ/9-4-96)
Απόσπασμα Χάρτη ΓΥΣ 1:5000 6112/8
ΘΑΛΑΣΣΑ
ΒΟΤΣΑΛΟ - ΑΜΜΟΣ
ΒΟΤΣΑΛΟ - ΑΜΜΟΣ
ΒΡΑΧΟΣ
ΙΔΙΟΚΤΗΣΙΑ
ΠΑΝΑΓΗ ΒΙΤΣΕΝΤΖΑΤΟΥ
ΑΓΡΟΤΙΚΟΣ ΔΡΟΜΟΣ
ΑΣΦΑΛΤΟΣ
ΑΣΦΑΛΤΟΣ
ΘΕΣΗ "ΜΑΥΡΟΜΕΡΟ"

Απόσπασμα Χάρτη ΓΥΣ 1:50000 Αθέρας

ΘΑΛΑΣΣΑ

ΑΜΜΟΣ

ΒΡΑΧΟΣ

192100 192150 192200

ΒΟΤΣΑΛΟ

ΑΜΜΟΣ

ΤΡΙΓΩΝΟΜΕΤΡΙΚΗ ΕΞΑΡΤΗΣΗ: ΚΡΑΤΙΚΟ ΔΙΚΤΥΟ Γ.Υ.Σ. (ΕΓΣΑ 87)
Υψόμετρα από Μέση Στάθμη Θάλασσας την 9/9/2006 14:30μμ
ΙΣΟΔΙΑΣΤΑΣΗ: 1.00 m.

① ② ③

ΠΕΡΙΦΕΡΕΙΑ ΙΟΝΙΩΝ ΝΗΣΙΩΝ
Δ/ΝΣΗ ΠΕΡΙΒ/ΝΤΟΣ & ΧΩΡΟΤΑΞΙΑΣ
Συνοδεύει την 3538/19-03-10
Απόφαση Γεν. Γραμματέα Π.Ι.Ν.
Κέρκυρα 23/03/10
Ο Δ/ντής ΠΕΧΩ
Ιωάν. Βούρβαχης
Μηχανικός με Α'

ΕΛΛΗΝΙΚΗ ΔΗΜΟΚΡΑΤΙΑ
ΔΗΜΟΣ ΑΡΓΟΣΤΟΛΙΟΥ

ΣΥΝΤΑΞΗ ΤΟΠΟΓΡΑΦΙΚΩΝ ΥΠΟΒΑΘΡΩΝ ΓΙΑ ΤΗΝ ΧΑΡΑΞΗ ΑΙΓΙΑΛΟΥ - ΠΑΡΑΛΙΑΣ ΑΓ. ΚΥΡΙΑΚΗΣ Δ.Δ. ΑΓΚΩΝΑ Δ. ΑΡΓΟΣΤΟΛΙΟΥ

ΠΕΡΙΟΧΗ ΑΓ. ΚΥΡΙΑΚΗ II
ΔΗΜΟΣ ΑΡΓΟΣΤΟΛΙΟΥ
ΝΟΜΟΣ ΚΕΦΑΛΛΗΝΙΑΣ

ΑΝΑΔΟΧΟΣ ΜΕΛΕΤΗΤΗΣ: ΝΙΚΟΣ ΚΟΥΒΑΣ — ΥΠΟΓΡΑΦΗ

Ο ΣΥΝΤΑΞΑΣ: ΝΙΚΟΣ ΚΟΥΒΑΣ, ΤΟΠΟΓΡΑΦΟΣ ΜΗΧΑΝΙΚΟΣ — ΗΜΕΡΟΜΗΝΙΑ ΣΥΝΤΑΞΗΣ: ΣΕΠΤΕΜΒΡΙΟΣ 2006 — ΥΠΟΓΡΑΦΗ

ΥΠΟΜΝΗΜΑ ΕΠΙΤΡΟΠΗΣ ΚΑΘΟΡΙΣΜΟΥ ΟΡΙΩΝ ΑΙΓΙΑΛΟΥ - ΠΑΡΑΛΙΑΣ

1. Η καθορισθείσα οριογραμμή αιγιαλού αποτελεί το όριο των μεγίστων πλην συνήθων αναβάσεων του χειμέριου κύματος.
2. Οι κορυφές της πολυγωνικής οριογραμμής του αιγιαλού και της παραλίας έχουν εξαρτηθεί από το κρατικό τριγωνομετρικό δίκτυο. Οι συντεταγμένες των κορυφών αναγράφονται παραπλεύρως.
3. Επισπεύδων για τη χάραξη του αιγιαλού είναι ο Δήμος Αργοστολίου.
4. Ο καθορισμός ορίων αιγιαλού έλαβε υπόψη του τον παρακείμενο καθορισμό με το ΦΕΚ 3576/9-4-1996.
5. Εντός των ορίων του αιγιαλού δεν υπάρχουν κατασκευές.
6. Εντός της ζώνης παραλίας υπάρχουν κτίσματα που δεν εξαιρο...
7. ——— Κόκκινη γραμμή με στοιχεία Α1, Α2, ... Αι6 είναι η γραμμή αιγιαλού.
8. ——— Κίτρινη γραμμή με στοιχεία Π1, Π2, ... Π18 είναι η γραμμή παραλίας.
9. Το παρόν σχεδιάγραμμα συνοδεύει την από 20/02/08 έκθεση της αρμόδιας επιτροπής, την προβλεπόμενη από τις διατάξεις του άρθρου 3 του Ν. 2971/19-12-2001

20/02/08
Η ΕΠΙΤΡΟΠΗ

Η ΠΡΟΕΔΡΟΣ
ΠΑΠΑΔΑΤΟΥ - ΓΟΥΤΣΙΝΑ ΜΑΡΙΑ
Εφοριακός ΠΕ/Α


ΜΕΛΗ
1. ΜΑΣ... ΑΝΤΩΝΙΟΣ
Ανθυποσμηναγός... Λ.Σ.
2. Αφροδίτη ... Πολιτικός Μηχανικός
Αλέκος Παναγάκόπουλος
ΠΕ Αρχ. ... Μηχ/κός

ΕΛΕΓΧΘΗΚΕ — ΗΜΕΡΟΜΗΝΙΑ 06/06/07
ΒΛΑΧΟΥ ΓΕΩΡΓΙΑ
ΤΟΠΟΓΡΑΦΟΣ ΜΗΧΑΝΙΚΟΣ

ΕΘΕΩΡΗΘΗΚΕ — ΗΜΕΡΟΜΗΝΙΑ 07/06/07
ΠΑΓΟΥΛΑΤΟΣ ΛΕΩΝ...
...ΡΟΛΟΓΟΣ ΜΗΧΑΝΙΚ...


ΤΡΙΓΩΝΟΜΕΤΡΙΚΗ ΕΞΑΡΤΗΣΗ : ΚΡΑΤΙΚΟ ΔΙΚΤΥΟ Γ.Υ.Σ. (ΕΓΣΑ 87)
ΥΨΟΜΕΤΡΙΚΗ ΑΦΕΤΗΡΙΑ : Μ.Σ.Θ. (9-9-2006 14:30μμ)
ΜΕΘΟΔΟΣ ΑΠΟΤΥΠΩΣΗΣ : ΤΟΠΟΓΡΑΦΙΚΗ ΑΠΟΤΥΠΩΣΗ
ΧΡΟΝΟΛΟΓΙΑ ΑΠΟΤΥΠΩΣΗΣ : ΣΕΠΤΕΜΒΡΙΟΣ 2006

ΚΛΙΜΑΚΑ 1:500
ΙΣΟΔΙΑΣΤΑΣΗ : 1.00 μ.
ΑΡΙΘΜΟΣ ΣΧΕΔΙΟΥ 3.1.1

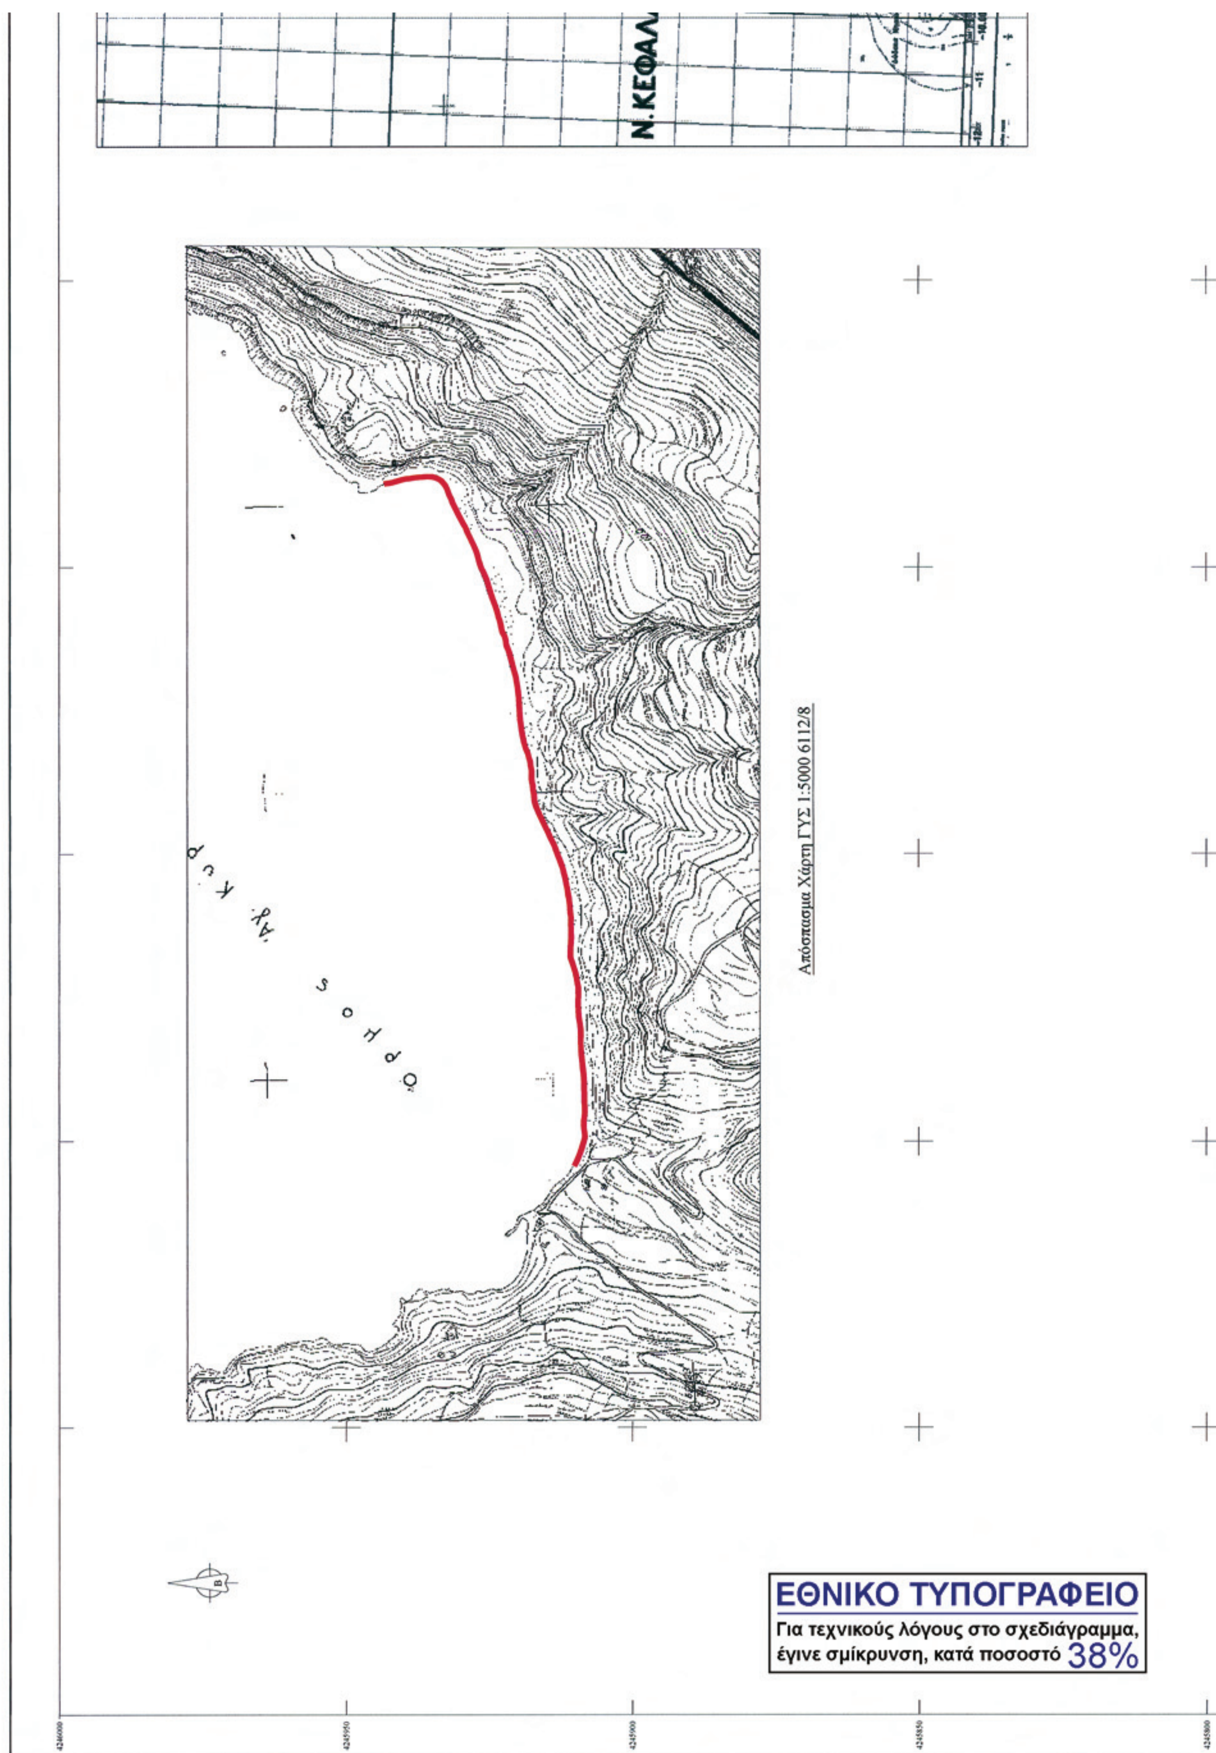

ΕΘΝΙΚΟ ΤΥΠΟΓΡΑΦΕΙΟ

Για τεχνικούς λόγους στο σχεδιάγραμμα, έγινε σμίκρυνση, κατά ποσοστό 38%

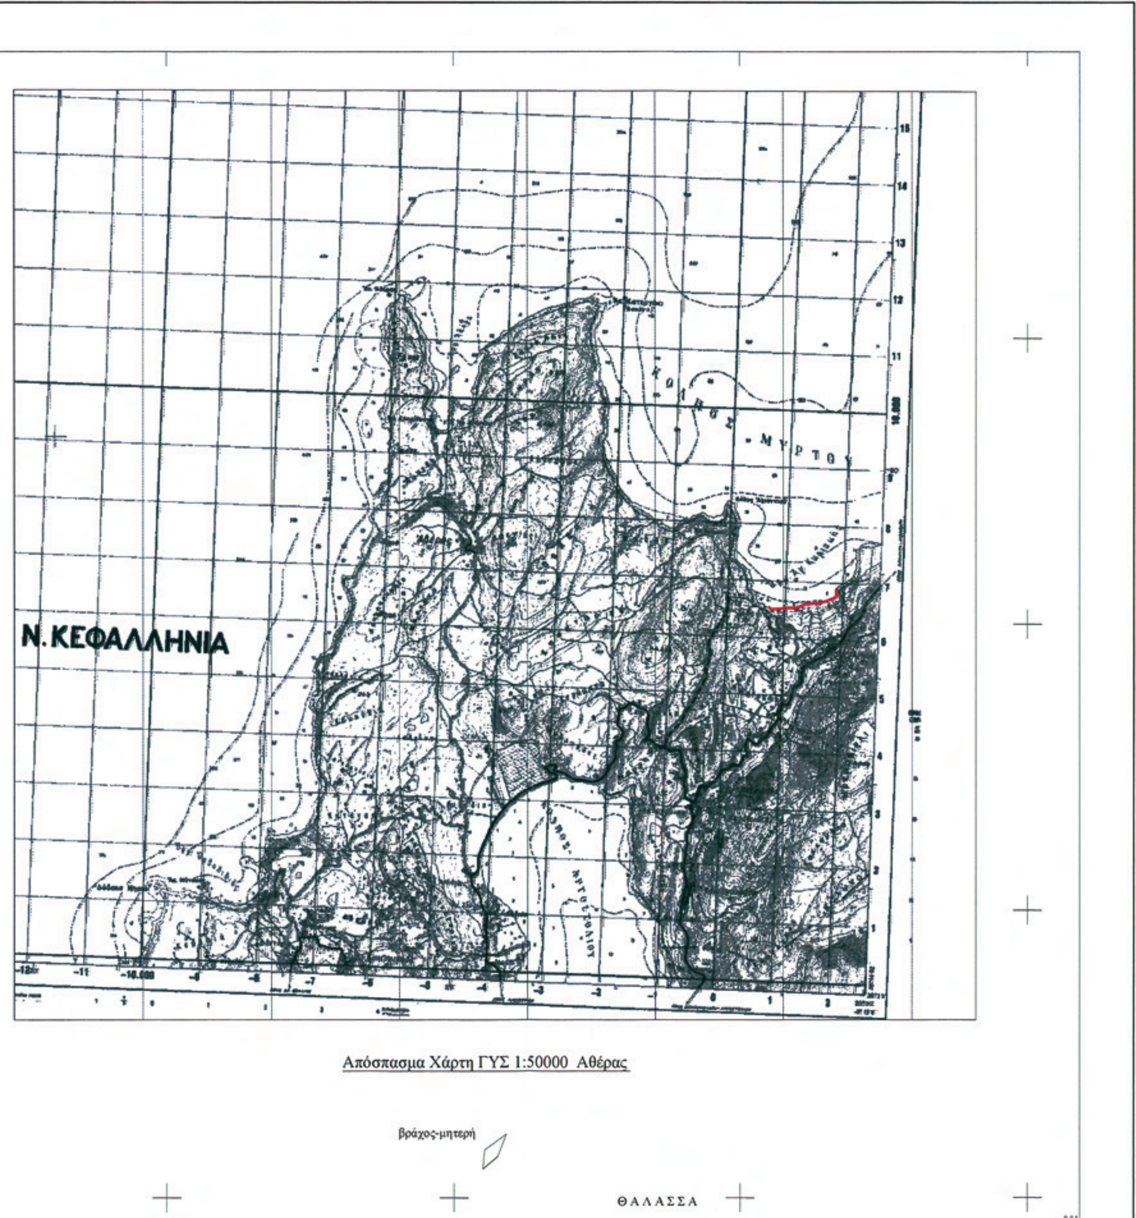

Απόσπασμα Χάρτη ΓΥΣ 1:50000 Αθέρας


ΠΙΝΑΚΑΣ ΣΥΝΤΕΤΑΓΜΕΝΩΝ ΚΟΡΥΦΩΝ ΠΟΛΥΓΩΝΙΚΗΣ ΟΡΙΟΓΡΑΜΜΗΣ ΑΙΓΙΑΛΟΥ		
Α/Α	Χ	Υ
Α1	192003,98	4245689,59
Α2	192050,23	4245690,18
Α3	192113,07	4245697,36
Α4	192155,00	4245698,50
Α5	192180,50	4245706,00
Α6	192238,00	4245699,50
Α7	192298,00	4245701,00
Α8	192361,50	4245717,00
Α9	192440,00	4245759,50
Α10	192592,50	4245767,50
Α11	192651,72	4245780,49
Α12	192741,50	4245789,50
Α13	192870,00	4245817,50
Α14	193001,00	4245876,50
Α15	193015,00	4245885,00
Α16	193033,50	4245905,50
Α17	193038,50	4245934,00
Α18	193029,00	4245986,00

ΠΙΝΑΚΑΣ ΣΥΝΤΕΤΑΓΜΕΝΩΝ ΚΟΡΥΦΩΝ ΠΟΛΥΓΩΝΙΚΗΣ ΟΡΙΟΓΡΑΜΜΗΣ ΠΑΡΑΛΙΑΣ		
Α/Α	Χ	Υ
Π1	192003,98	4245674,58
Π2	192051,43	4245675,22
Π3	192114,78	4245682,46
Π4	192155,41	4245683,51
Π5	192181,69	4245690,77
Π6	192237,18	4245684,50
Π7	192300,05	4245686,05
Π8	192366,99	4245702,91
Π9	192444,17	4245744,70
Π10	192594,51	4245752,59
Π11	192654,09	4245765,65
Π12	192743,85	4245774,66
Π13	192874,73	4245803,18
Π14	193008,00	4245863,20
Π15	193024,66	4245873,32
Π16	193047,53	4245898,66
Π17	193053,74	4245934,05
Π18	193043,76	4245988,70

ΠΙΝΑΚΑΣ ΙΔΙΟΚΤΗΣΙΑΣ	
Α/Α	ΟΝΟΜΑΤΕΠΩΝΥΜΟ ΙΔΙΟΚΤΗΤΗ
1	ΓΕΩΡΓΙΟΣ ΒΙΤΣΕΤΖΑΤΟΣ
2	ΠΑΝΑΓΗΣ ΒΙΤΣΕΤΖΑΤΟΣ
3	ΚΛΗΡΟΝΟΜΟΙ ΠΑΝΑΓΗΣ ΦΙΛΙΠΠΑΤΟΣ
4	ΚΛΗΡΟΝΟΜΟΙ ΔΙΟΜΗΔΑΣ ΔΑΝΑΛΑΤΟΣ
5	ΚΑΤΡΑΔΗΣ
6	ΞΕΝΟΣ
7	ΧΡΙΣΤΟΔΟΥΛΑΤΟΥ
8	ΒΑΝΔΩΡΟΥ ΚΑΙ ΦΟΥΝΤΑΣ
9	ΣΤΑΥΡΟΣ ΚΟΥΛΟΥΜΠΗΣ
10	ΚΛΗΡΟΝΟΜΟΙ ΧΡΥΣΑΝΘΗ
11	ΚΛΗΡΟΝΟΜΟΙ ΚΑΤΗΦΟΡΗ
12	ΚΛΗΡΟΝΟΜΟΙ ΔΗΜΗΤΡΙΟΥ ΞΕΝΟΥ
13	ΓΕΡΑΣΙΜΟΣ ΦΙΛΙΠΠΑΤΟΣ
14	ΚΛΗΡΟΝΟΜΟΙ ΜΑΤΖΑΒΙΝΟΥ
15	ΒΑΝΔΩΡΟΥ ΚΑΙ ΦΟΥΝΤΑΣ
16	ΚΩΣΤΑΣ & ΓΕΡΑΣΙΜΟΣ ΚΟΥΛΟΥΜΠΗΣ
17	ΓΡΗΓΟΡΙΟΣ ΤΟΥΜΑΣΑΤΟΣ
18	ΚΩΝ/ΝΟΣ ΚΟΥΛΟΥΜΠΗΣ
19	ΓΕΡΑΣΙΜΟΣ ΤΟΥΜΑΣΑΤΟΣ
20	ΚΛΗΡΟΝΟΜΟΙ ΚΩΣΤΑ ΦΙΛΙΠΠΑΤΟΥ

ΥΠΟΜΝΗΜΑ

ΙΣΟΫΨΕΙΣ ΓΡΑΜΜΕΣ
ΑΚΤΟΓΡΑΜΜΗ
ΠΡΑΝΕΣ
ΣΥΡΜΑΤΟΠΛΕΓΜΑ
ΜΑΝΤΡΑ
ΧΩΜΑΤΟΔΡΟΜΟΣ
ΑΣΦΑΛΤΟΣ
Τ1 348.0068 ΤΡΙΓΩΝΟΜΕΤΡΙΚΟ ΣΗΜΕΙΟ
S1 348.348 ΠΟΛΥΓΩΝΟΜΕΤΡΙΚΟ ΣΗΜΕΙΟ
ΚΤΙΣΜΑ
ΒΡΑΧΙΑ
ΒΟΤΣΑΛΟ - ΑΜΜΟΣ
ΒΡΑΧΙΑ - ΑΜΜΟΣ

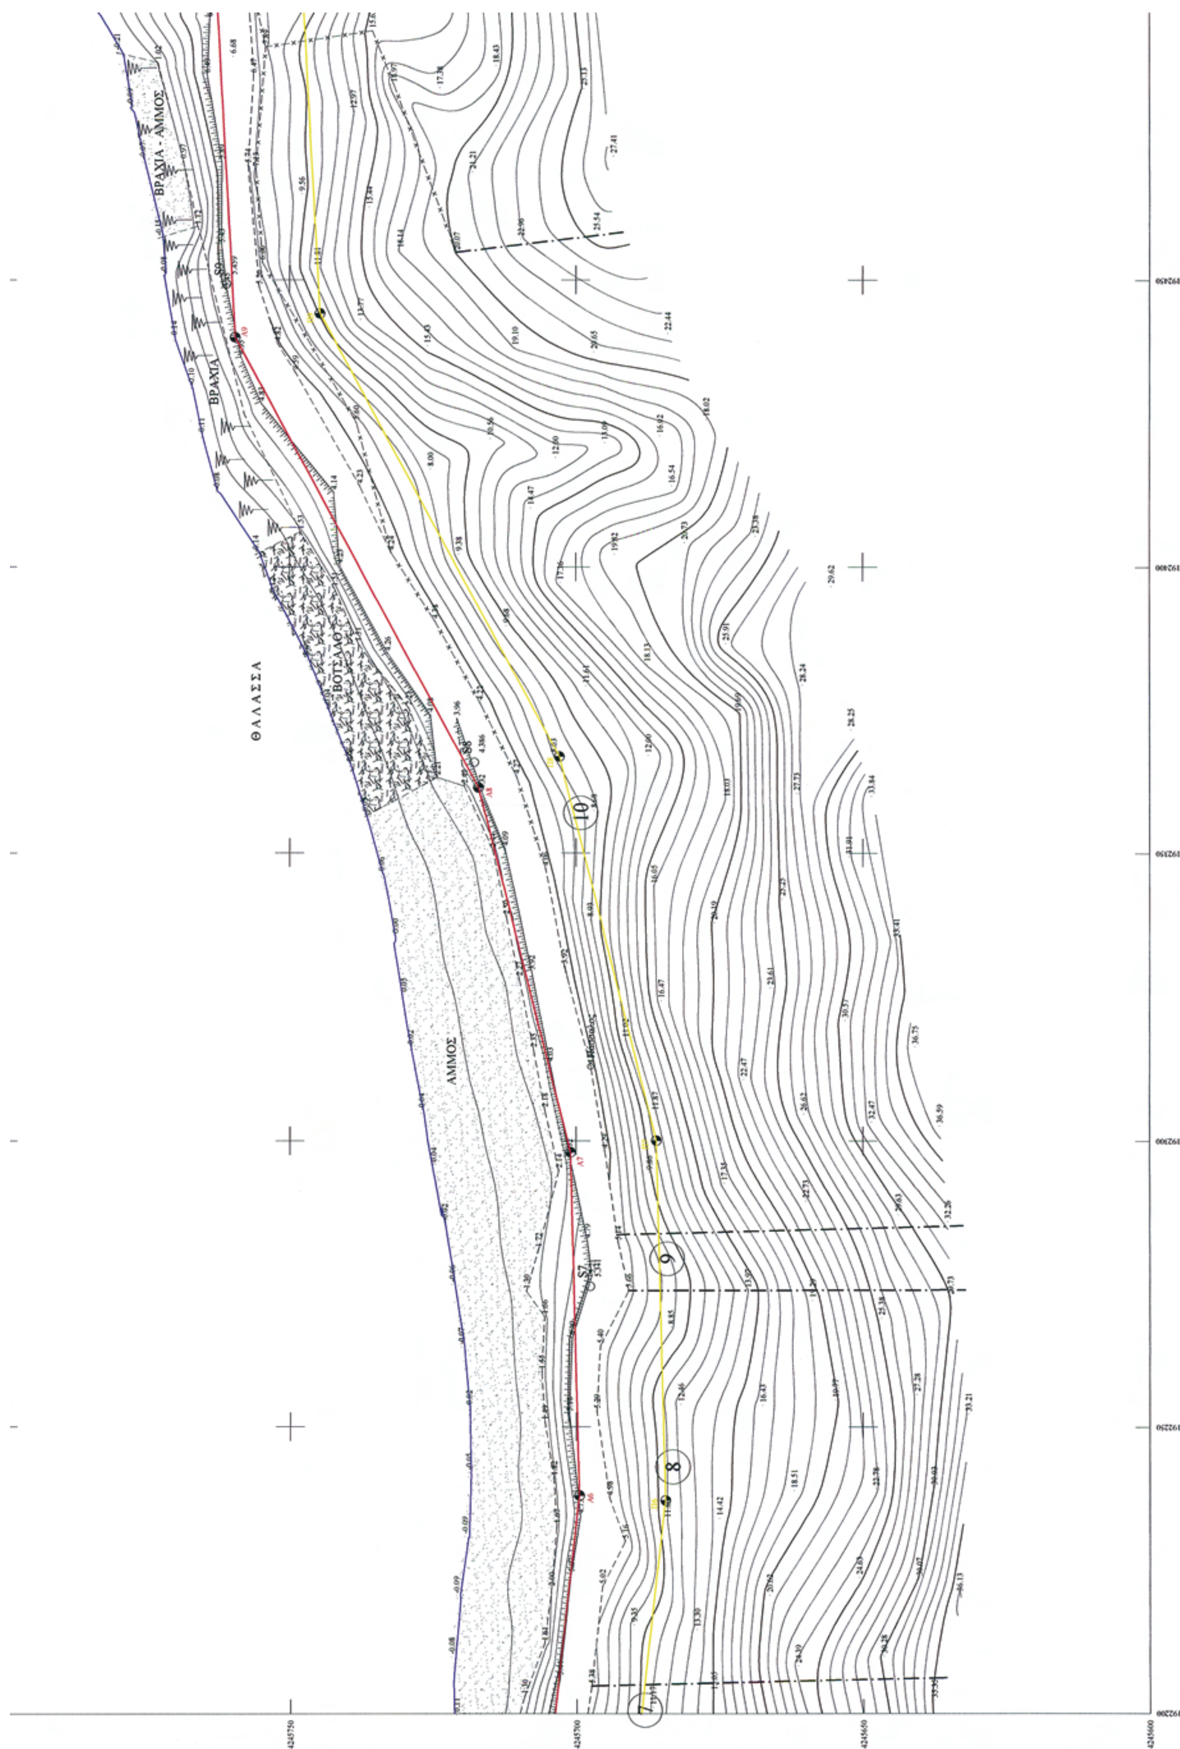
ΒΡΑΧΙΑ - ΑΜΜΟΣ
ΒΡΑΧΙΑ
ΘΑΛΑΣΣΑ
ΒΟΤΣΑΛΟ
ΑΜΜΟΣ
10
9
8
7

ΒΡΑΧΙΑ - ΑΜΜΟΣ

ΒΡΑΧΙΑ

ΙΔΙΟΚΤΗΣΙΑ ΓΕΡΑΣΙΜΟΣ ΦΙΛΙΠΠΑΤΟΣ

ΒΟΤΣΑΛΟ

ΑΜΜΟΣ

ΤΡΙΓΩΝΟΜΕΤΡΙΚΗ ΕΞΑΡΤΗΣΗ: ΚΡΑΤΙΚΟ ΔΙΚΤΥΟ Γ.Υ.Σ. (Ε.Γ.Σ.Α. 87)
Υψόμετρα από Μέση Στάθμη Θάλασσας την 9/9/2006 14:30μμ
ΙΣΟΔΙΑΣΤΑΣΗ: 1.00 m.

① ② ③

ΠΕΡΙΦΕΡΕΙΑ ΙΟΝΙΩΝ ΝΗΣΙΩΝ
Δ/ΝΣΗ ΠΕΡ/ΝΤΟΣ & ΧΩΡ/ΣΙΑΣ
Συνοδεύει την 3538/19-03-10
Απόφαση Γεν. Γραμματέα Π.Ι.Ν.
Κέρκυρα 23/03/10
Η Δ/ντρια ΠΕΧΩ
Ιωσ. - Ισμ. Βούρβαχη
ΠΕ Μηχανικός με Α'

ΕΛΛΗΝΙΚΗ ΔΗΜΟΚΡΑΤΙΑ
ΔΗΜΟΣ ΑΡΓΟΣΤΟΛΙΟΥ

ΣΥΝΤΑΞΗ ΤΟΠΟΓΡΑΦΙΚΩΝ ΥΠΟΒΑΘΡΩΝ ΓΙΑ ΤΗΝ ΧΑΡΑΞΗ ΑΙΓΙΑΛΟΥ - ΠΑΡΑΛΙΑΣ ΑΓ. ΚΥΡΙΑΚΗΣ Δ.Δ. ΑΓΚΩΝΑ Δ. ΑΡΓΟΣΤΟΛΙΟΥ

ΠΕΡΙΟΧΗ ΑΓ. ΚΥΡΙΑΚΗ ΙΙ
ΔΗΜΟΣ ΑΡΓΟΣΤΟΛΙΟΥ
ΝΟΜΟΣ ΚΕΦΑΛΛΗΝΙΑΣ

ΑΝΑΔΟΧΟΣ ΜΕΛΕΤΗΤΗΣ	ΥΠΟΓΡΑΦΗ	
ΝΙΚΟΣ ΚΟΥΒΑΣ		
Ο ΣΥΝΤΑΞΑΣ	ΗΜΕΡΟΜΗΝΙΑ ΣΥΝΤΑΞΗΣ	ΥΠΟΓΡΑΦΗ
ΝΙΚΟΣ ΚΟΥΒΑΣ ΤΟΠΟΓΡΑΦΟΣ ΜΗΧΑΝΙΚΟΣ	ΣΕΠΤΕΜΒΡΙΟΣ 2006	

ΥΠΟΜΝΗΜΑ ΕΠΙΤΡΟΠΗΣ ΚΑΘΟΡΙΣΜΟΥ ΟΡΙΩΝ ΑΙΓΙΑΛΟΥ - ΠΑΡΑΛΙΑΣ

1. Η καθοριθείσα οριογραμμή αιγιαλού αποτελεί το όριο των μεγίστων πλην συνήθων αναβάσεων του χειμέριου κύματος.
2. Οι κορυφές της πολυγωνικής οριογραμμής του αιγιαλού και της παραλίας έχουν εξαρτηθεί από το κρατικό τριγωνομετρικό δίκτυο. Οι συντεταγμένες των κορυφών αναγράφονται παραπλεύρως.
3. Επισπεύδων για τη χάραξη του αιγιαλού είναι ο Δήμος Αργοστολίου.
4. Ο καθορισμός ορίων αιγιαλού έλαβε υπόψη του τον παρακείμενο καθορισμό με το ΦΕΚ 357Δ/9-4-1996.
5. Εντός των ορίων του αιγιαλού δεν υπάρχουν κατασκευές.
6. Εντός της ζώνης παραλίας υπάρχουν κτίσματα που δεν εξαιρούνται
7. Κόκκινη γραμμή με στοιχεία Α1, Α2, . . . , Α11 είναι η γραμμή αιγιαλού.
8. Κίτρινη γραμμή με στοιχεία Π1, Π2, . . . , Π18 είναι η γραμμή παραλίας.
9. Το παρόν σχεδιάγραμμα συνοδεύει την από 20/02/08 έκθεση της αρμόδιας επιτροπής, την προβλεπόμενη από τις διατάξεις του άρθρου 3 του Ν. 2971/19-12-2001

20/02/08
Η ΕΠΙΤΡΟΠΗ

Ο ΠΡΟΕΔΡΟΣ
ΠΑΠΑΔΑΤΟΥ-ΒΟΥΤΣΙΝΑ ΜΑΡΙΑ
Εφοριακός ΠΕ/Α

1. ΜΑΖΗΣ ΑΝΤΩΝΙΟΣ
Αντιπλοίαρχος Λ.Σ.


2. Αφροδίτη Θεοπεφτάτου
Πολιτικός Μηχανικός

Αλέκος Παπανικόπουλος
ΠΕ Αρχιτέκτων Μηχ/κός

ΕΛΕΓΧΘΗΚΕ	ΗΜΕΡΟΜΗΝΙΑ	06/06/07
ΒΛΑΧΟΥ ΓΕΩΡΓΙΑ ΤΟΠΟΓΡΑΦΟΣ ΜΗΧΑΝΙΚΟΣ		
ΘΕΩΡΗΘΗΚΕ	ΗΜΕΡΟΜΗΝΙΑ	07/06/07

ΤΡΙΓΩΝΟΜΕΤΡΙΚΗ ΕΞΑΡΤΗΣΗ : ΚΡΑΤΙΚΟ ΔΙΚΤΥΟ Γ.Υ.Σ. (ΕΓΣΑ 87)
ΥΨΟΜΕΤΡΙΚΗ ΑΦΕΤΗΡΙΑ : Μ.Σ.Θ. (9-9-2006 14:30μμ)
ΜΕΘΟΔΟΣ ΑΠΟΤΥΠΩΣΗΣ : ΤΟΠΟΓΡΑΦΙΚΗ ΑΠΟΤΥΠΩΣΗ
ΧΡΟΝΟΛΟΓΙΑ ΑΠΟΤΥΠΩΣΗΣ : ΣΕΠΤΕΜΒΡΙΟΣ 2006


ΚΛΙΜΑΚΑ	ΑΡΙΘΜΟΣ ΣΧΕΔΙΟΥ
1:500	3.1.2
ΙΣΟΔΙΑΣΤΑΣΗ : 1.00 μ.	

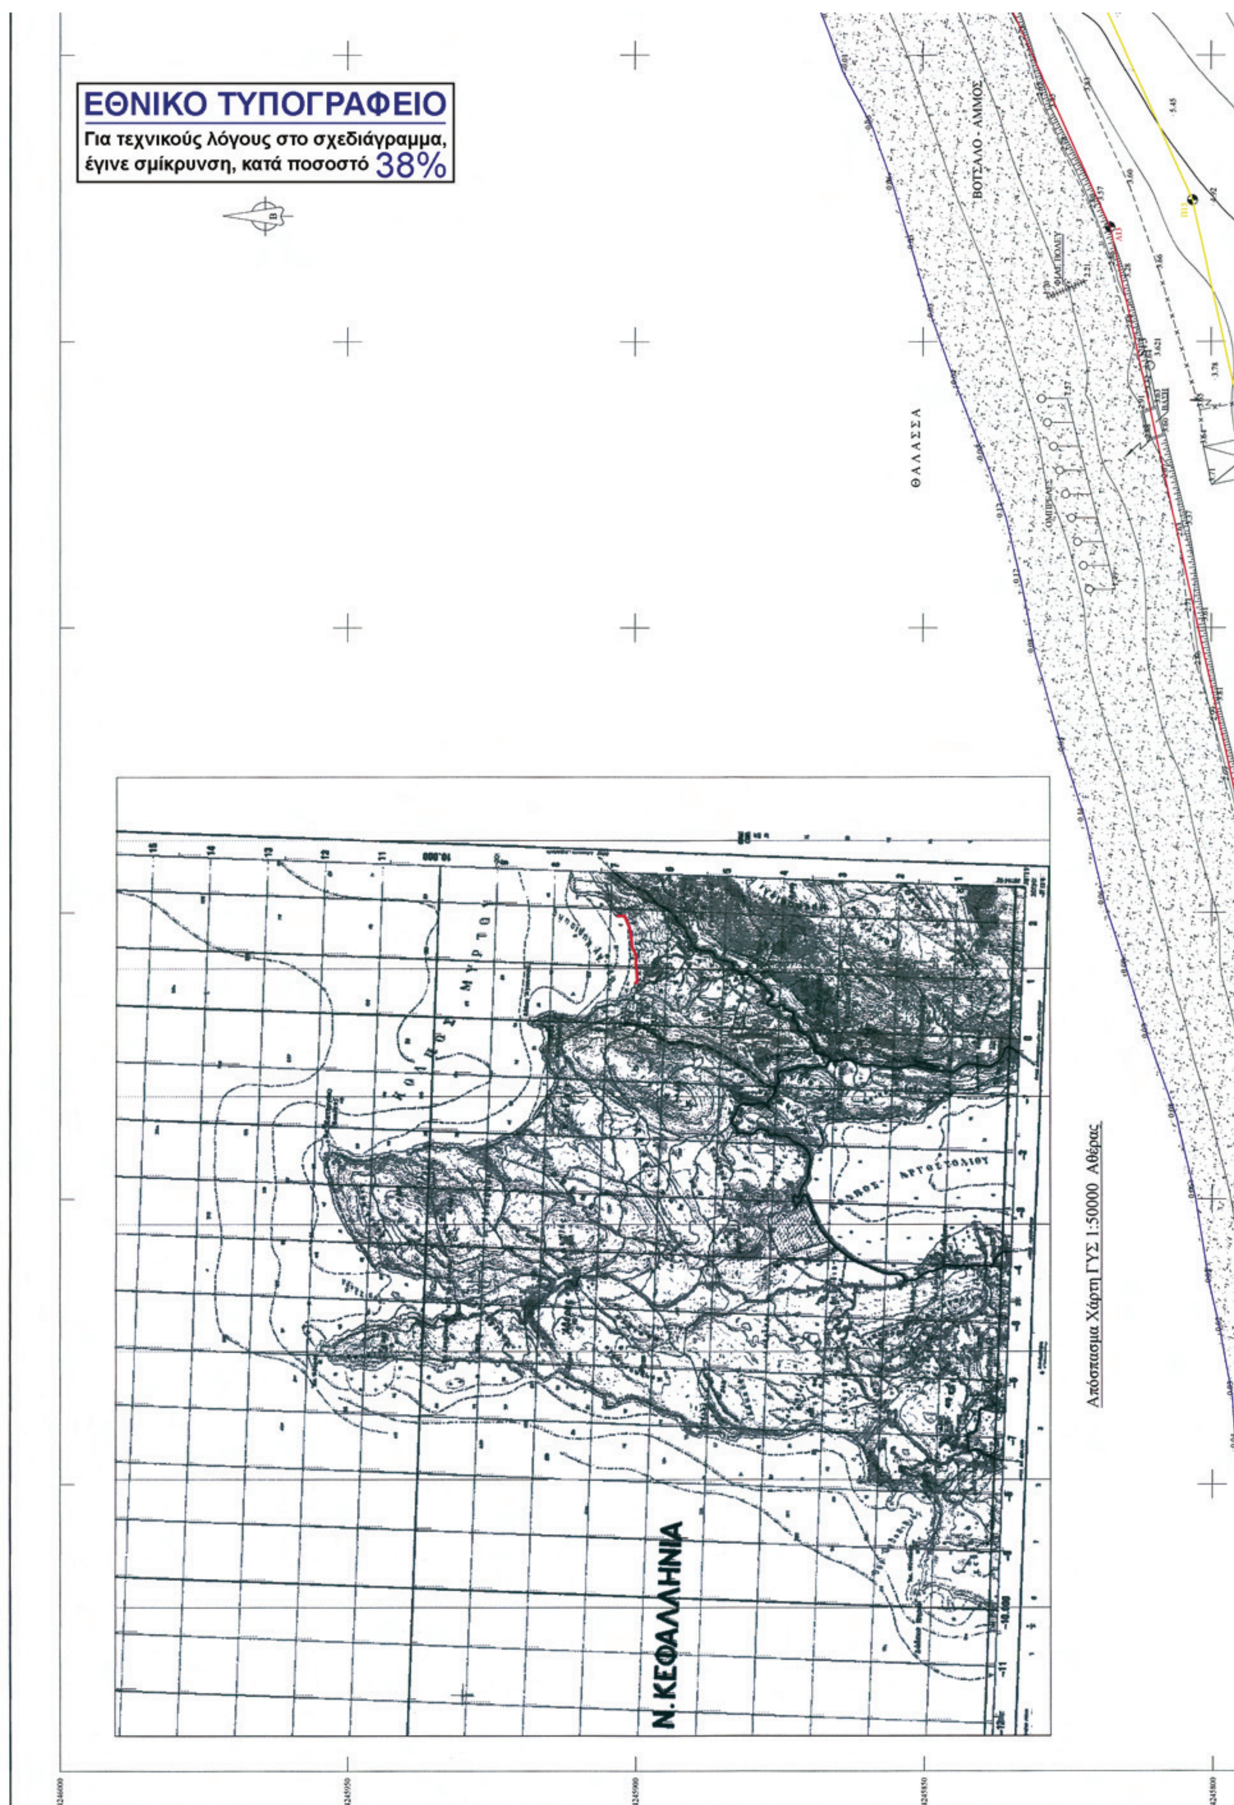

ΕΘΝΙΚΟ ΤΥΠΟΓΡΑΦΕΙΟ
Για τεχνικούς λόγους στο σχεδιάγραμμα, έγινε σμίκρυνση, κατά ποσοστό 38%
ΘΑΛΑΣΣΑ
ΒΟΤΣΑΛΟ - ΑΜΜΟΣ
Ν. ΚΕΦΑΛΛΗΝΙΑ
Απόσπασμα Χάρτη ΓΥΣ 1:50000 Αθέρας

ΠΙΝΑΚΑΣ ΣΥΝΤΕΤΑΓΜΕΝΩΝ ΚΟΡΥΦΩΝ ΠΟΛΥΓΩΝΙΚΗΣ ΟΡΙΟΓΡΑΜΜΗΣ ΑΙΓΙΑΛΟΥ		
Α/Α	X	Y
Α1	192003,98	4245689,59
Α2	192050,23	4245690,18
Α3	192113,07	4245697,36
Α4	192155,00	4245698,50
Α5	192180,50	4245706,00
Α6	192238,00	4245699,50
Α7	192298,00	4245701,00
Α8	192361,50	4245717,00
Α9	192440,00	4245759,50
Α10	192592,50	4245767,50
Α11	192651,72	4245780,49
Α12	192741,50	4245789,50
Α13	192870,00	4245817,50
Α14	193001,00	4245876,50
Α15	193015,00	4245885,00
Α16	193033,50	4245905,50
Α17	193038,50	4245934,00
Α18	193029,00	4245986,00

ΠΙΝΑΚΑΣ ΣΥΝΤΕΤΑΓΜΕΝΩΝ ΚΟΡΥΦΩΝ ΠΟΛΥΓΩΝΙΚΗΣ ΟΡΙΟΓΡΑΜΜΗΣ ΠΑΡΑΛΙΑΣ		
Α/Α	X	Y
Π1	192003,98	4245674,58
Π2	192051,43	4245675,22
Π3	192114,78	4245682,46
Π4	192155,41	4245683,51
Π5	192181,69	4245690,77
Π6	192237,18	4245684,50
Π7	192300,05	4245686,05
Π8	192366,99	4245702,91
Π9	192444,17	4245744,70
Π10	192594,51	4245752,59
Π11	192654,09	4245765,65
Π12	192743,85	4245774,66
Π13	192874,73	4245803,18
Π14	193008,00	4245863,20
Π15	193024,66	4245873,32
Π16	193047,53	4245898,66
Π17	193053,74	4245934,05
Π18	193043,76	4245988,70

ΠΙΝΑΚΑΣ ΙΔΙΟΚΤΗΣΙΑΣ	
Α/Α	ΟΝΟΜΑΤΕΠΩΝΥΜΟ ΙΔΙΟΚΤΗΤΗ
1	ΓΕΩΡΓΙΟΣ ΒΙΤΣΕΤΖΑΤΟΣ
2	ΠΑΝΑΓΗΣ ΒΙΤΣΕΤΖΑΤΟΣ
3	ΚΛΗΡΟΝΟΜΟΙ ΠΑΝΑΓΗΣ ΦΙΛΙΠΠΑΤΟΣ
4	ΚΛΗΡΟΝΟΜΟΙ ΔΙΟΜΗΔΑΣ ΔΑΝΑΛΑΤΟΣ
5	ΚΑΤΡΑΔΗΣ
6	ΞΕΝΟΣ
7	ΧΡΙΣΤΟΔΟΥΛΑΤΟΥ
8	ΒΑΝΔΩΡΟΥ ΚΑΙ ΦΟΥΝΤΑΣ
9	ΣΤΑΥΡΟΣ ΚΟΥΛΟΥΜΠΗΣ
10	ΚΛΗΡΟΝΟΜΟΙ ΧΡΥΣΑΝΘΗ
11	ΚΛΗΡΟΝΟΜΟΙ ΚΑΤΗΦΟΡΗ
12	ΚΛΗΡΟΝΟΜΟΙ ΔΗΜΗΤΡΙΟΥ ΞΕΝΟΥ
13	ΓΕΡΑΣΙΜΟΣ ΦΙΛΙΠΠΑΤΟΣ
14	ΚΛΗΡΟΝΟΜΟΙ ΜΑΤΖΑΒΙΝΟΥ
15	ΒΑΝΔΩΡΟΥ ΚΑΙ ΦΟΥΝΤΑΣ
16	ΚΩΣΤΑΣ & ΓΕΡΑΣΙΜΟΣ ΚΟΥΛΟΥΜΠΗΣ
17	ΓΡΗΓΟΡΙΟΣ ΤΟΥΜΑΣΑΤΟΣ
18	ΚΩΝ/ΝΟΣ ΚΟΥΛΟΥΜΠΗΣ
19	ΓΕΡΑΣΙΜΟΣ ΤΟΥΜΑΣΑΤΟΣ
20	ΚΛΗΡΟΝΟΜΟΙ ΚΩΣΤΑ ΦΙΛΙΠΠΑΤΟΥ

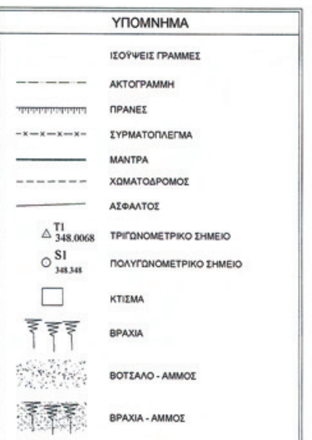

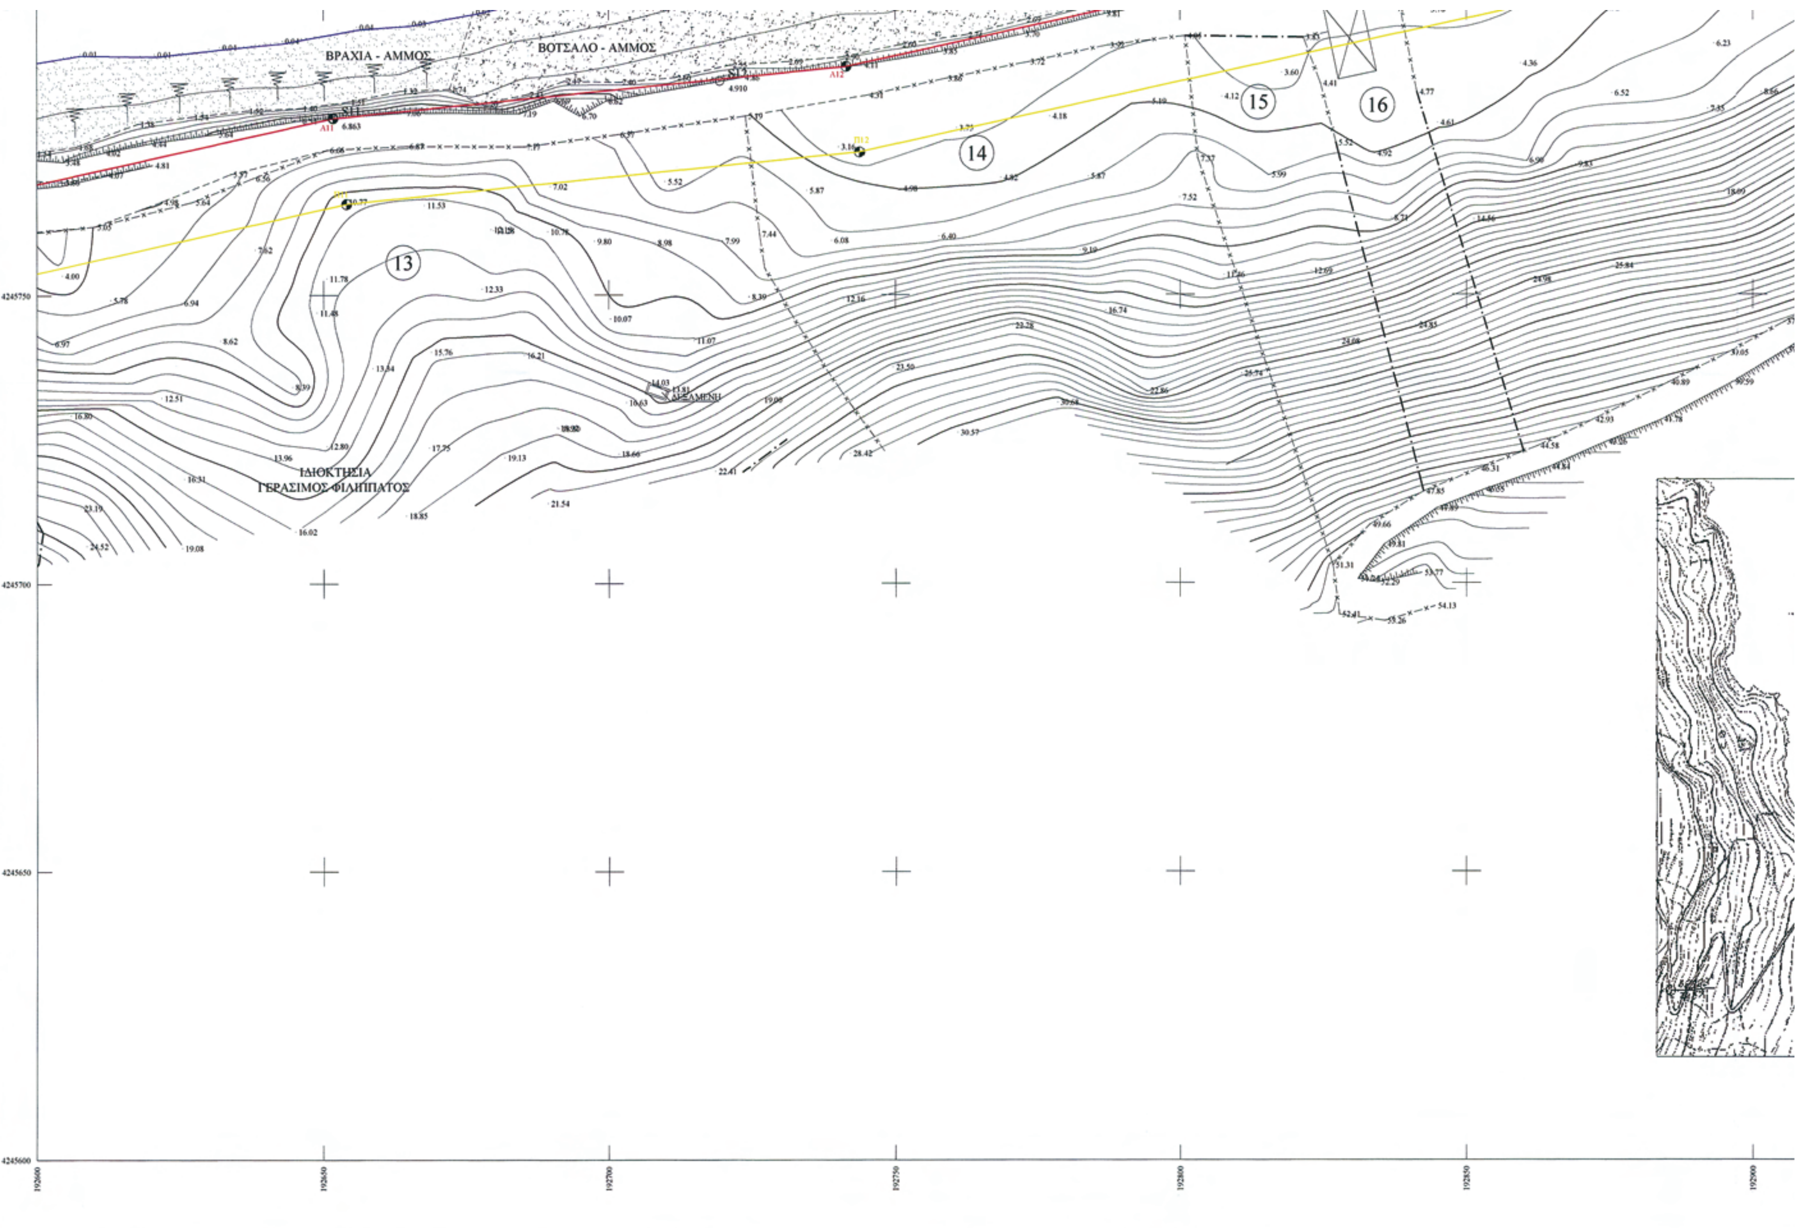
ΒΡΑΧΙΑ - ΑΜΜΟΣ
ΒΟΤΣΑΛΟ - ΑΜΜΟΣ
13
14
15
16
ΔΕΞΑΜΕΝΗ
ΙΔΙΟΚΤΗΣΙΑ
ΓΕΡΑΣΙΜΟΣ ΦΙΛΙΠΠΑΤΟΣ

ΒΟΤΣΑΛΟ

ΑΜΜΟΣ

ΤΡΙΓΩΝΟΜΕΤΡΙΚΗ ΕΞΑΡΤΗΣΗ: ΚΡΑΤΙΚΟ ΔΙΚΤΥΟ Γ.Υ.Σ. (Ε.Γ.Σ.Α. 87)
Υψόμετρα από Μέση Στάθμη Θάλασσας την 9/9/2006 14:30μμ
ΙΣΟΔΙΑΣΤΑΣΗ: 1.00 m.

① ② ③

ΠΕΡΙΦΕΡΕΙΑ ΙΟΝΙΩΝ ΝΗΣΙΩΝ
Δ/ΝΣΗ ΠΕΡΙΒ/ΝΤΟΣ & ΧΩΡΟΤΑΞΙΑΣ
Συνοδεύει την 3538/19-03-10
Απόφαση Γεν. Γραμματέα Π.Ι.Ν.
Κέρκυρα 23/03/10
Ο Δ/ντής ΠΕΧΩ
Ιωσ.-Ισμ. Βούρβαχη
ΠΕ Μηχανικός με Α'

ΕΛΛΗΝΙΚΗ ΔΗΜΟΚΡΑΤΙΑ
ΔΗΜΟΣ ΑΡΓΟΣΤΟΛΙΟΥ

ΣΥΝΤΑΞΗ ΤΟΠΟΓΡΑΦΙΚΩΝ ΥΠΟΒΑΘΡΩΝ ΓΙΑ ΤΗΝ ΧΑΡΑΞΗ
ΑΙΓΙΑΛΟΥ - ΠΑΡΑΛΙΑΣ ΑΓ. ΚΥΡΙΑΚΗΣ Δ.Δ. ΑΓΚΩΝΑ Δ. ΑΡΓΟΣΤΟΛΙΟΥ

ΠΕΡΙΟΧΗ ΑΓ. ΚΥΡΙΑΚΗ II
ΔΗΜΟΣ ΑΡΓΟΣΤΟΛΙΟΥ
ΝΟΜΟΣ ΚΕΦΑΛΛΗΝΙΑΣ

ΑΝΑΔΟΧΟΣ ΜΕΛΕΤΗΤΗΣ	ΥΠΟΓΡΑΦΗ	
ΝΙΚΟΣ ΚΟΥΒΑΣ	ΝΙΚΟΣ Γ. ΚΟΥΒΑΣ ΤΟΠΟΓΡΑΦΟΣ ΜΗΧΑΝΙΚΟΣ Ε.Μ.Π. ΑΡ. ΜΗΤΡ. Τ.Ε.Ε. 78652	
Ο ΣΥΝΤΑΞΑΣ ΝΙΚΟΣ ΚΟΥΒΑΣ ΤΟΠΟΓΡΑΦΟΣ ΜΗΧΑΝΙΚΟΣ	ΗΜΕΡΟΜΗΝΙΑ ΣΥΝΤΑΞΗΣ ΣΕΠΤΕΜΒΡΙΟΣ 2006	ΥΠΟΓΡΑΦΗ

ΥΠΟΜΝΗΜΑ ΕΠΙΤΡΟΠΗΣ ΚΑΘΟΡΙΣΜΟΥ ΟΡΙΩΝ ΑΙΓΙΑΛΟΥ - ΠΑΡΑΛΙΑΣ

1. Η καθορισθείσα οριογραμμή αιγιαλού αποτελεί το όριο των μεγίστων πλήν συνήθων αναβάσεων του χειμέριου κύματος.
2. Οι κορυφές της πολυγωνικής οριογραμμής του αιγιαλού και της παραλίας έχουν εξαρτηθεί από το κρατικό τριγωνομετρικό δίκτυο. Οι συντεταγμένες των κορυφών αναγράφονται παραπλεύρως.
3. Επισπεύδων για τη χάραξη του αιγιαλού είναι ο Δήμος Αργοστολίου.
4. Ο καθορισμός ορίων αιγιαλού έλαβε υπόψη του τον παρακείμενο καθορισμό με το ΦΕΚ 357Δ/9-4-1996.
5. Εντός των ορίων του αιγιαλού δεν υπάρχουν κατασκευές.
6. Εντός της ζώνης παραλίας υπάρχουν κτίσματα που δεν εξαιρούνται
7. Κόκκινη γραμμή με στοιχεία Α1, Α2, . . . , Α18 είναι η γραμμή αιγιαλού.
8. Κίτρινη γραμμή με στοιχεία Π1, Π2, . . . , Π18 είναι η γραμμή παραλίας.
9. Το παρόν σχεδιάγραμμα συνοδεύει την από 20/02/08 έκθεση της αρμόδιας επιτροπής, την προβλεπόμενη από τις διατάξεις του αρθρου 3 του Ν. 2971/19-12-2001

20/02/08
Η ΕΠΙΤΡΟΠΗ

Ο ΠΡΟΕΔΡΟΣ
ΠΑΠΑΔΑΤΟΥ - ΒΟΥΤΣΙΝΑ ΜΑΡΙΑ
Εφοριακός ΠΕ/Α

ΤΑ ΜΕΛΗ
1. ΜΑΡΗΣ ΑΝΤΩΝΙΟΣ Αντιπλοίαρχος Λ.Σ.
2. Αφροδίτη Θεοπεφτάτου Πολιτικός Μηχανικός
Αλέκος Γιαννακόπουλος ΠΕ Αρχιτέκτων Μηχ/κός

ΕΛΕΓΧΟΣ ΒΛΑΧΟΥ ΓΕΩΡΓΙΑ ΤΟΠΟΓΡΑΦΟΣ ΜΗΧ. ΗΜΕΡΟΜΗΝΙΑ 06/06/07
ΕΘΕΩΡΗΘΗΚΕ
ΒΛΑΧΟΥ ΓΕΩΡΓΙΑ
ΤΟΠΟΓΡΑΦΟΣ ΜΗΧΑΝΙΚΟΣ

ΘΕΩΡΗΘΗΚΕ ΗΜΕΡΟΜΗΝΙΑ 07/06/07
ΑΓΟΥΛΑΤΟΣ ΛΕΩΝΙΔΑΣ ΜΗΧΑΝΙΚΟΣ

ΤΡΙΓΩΝΟΜΕΤΡΙΚΗ ΕΞΑΡΤΗΣΗ : ΚΡΑΤΙΚΟ ΔΙΚΤΥΟ Γ.Υ.Σ. (ΕΓΣΑ 87)
ΥΨΟΜΕΤΡΙΚΗ ΑΦΕΤΗΡΙΑ : Μ.Σ.Θ. (9-9-2006 14:30μμ)
ΜΕΘΟΔΟΣ ΑΠΟΤΥΠΩΣΗΣ : ΤΟΠΟΓΡΑΦΙΚΗ ΑΠΟΤΥΠΩΣΗ
ΧΡΟΝΟΛΟΓΙΑ ΑΠΟΤΥΠΩΣΗΣ : ΣΕΠΤΕΜΒΡΙΟΣ 2006

ΚΛΙΜΑΚΑ	ΑΡΙΘΜΟΣ ΣΧΕΔΙΟΥ
1:500	3.1.3
ΙΣΟΔΙΑΣΤΑΣΗ : 1.00 μ.	

ΧΩΜΑΤΟΔΡΟΜΟΣ

Όρμος Αγ. Κυρ

Απόσπασμα Χάρτη ΓΥΣ 1:5000 6112/8



ΑΠΟ ΤΟ ΕΘΝΙΚΟ ΤΥΠΟΓΡΑΦΕΙΟ
ΚΑΠΟΔΙΣΤΡΙΟΥ 34 * ΑΘΗΝΑ 104 32 * ΤΗΛ. 210 52 79 000 * FAX 210 52 21 004
ΗΛΕΚΤΡΟΝΙΚΗ ΔΙΕΥΘΥΝΣΗ: http://www.et.gr – e-mail: webmaster.et@et.gr